

Name der Kommune (Gemeinde/Stadt)	Walkertshofen		
Amtlicher Gemeindeschlüssel (AGS)		09772214	
Ansprechpartner Kommune (Breitbandpate)	Herr Bernhard Schalk		
Landkreis	Augsburg		
Regierungsbezirk	Schwaben		

## Fördersteckbrief

Name Erschließungsgebiet:	EG 1 Gumpenweiher, EG 2 Oberrothan, EG 3 Anwesen an St 2026, EG 4 Gewerbegebiet
Ausbauender Netzbetreiber:	Telekom Deutschland GmbH
Handelsregisternummer des Netzbetreibers	Telekom Deutschland GmbH: HRB 5919

### Folgende Felder sind nur bei Einteilung des Erschließungsgebiets in mehrere Lose auszufüllen:

Name Los 1:	
Ausbauender Netzbetreiber 1:	
Handelsregisternummer des Netzbetreibers 1:	
Name Los 2:	
Ausbauender Netzbetreiber 2:	
Handelsregisternummer des Netzbetreibers 2:	
Name Los 3:	
Ausbauender Netzbetreiber 3:	
Handelsregisternummer des Netzbetreibers 3:	
Name Los 4:	
Ausbauender Netzbetreiber 4:	
Handelsregisternummer des Netzbetreibers 4:	
Name Los 5:	
Ausbauender Netzbetreiber 5:	
Handelsregisternummer des Netzbetreibers 5:	

**Datum** 06.02.2017

Dokumentation der Infrastruktur gemäß Ziffer 9 der Richtlinie zur Förderung des Aufbaus von Hochgeschwindigkeitsnetzen im Freistaat Bayern (BbR)

Kumulierte Informationen zu dem oben genannten Erschließungsgebiet / zu den oben genannten Losen

### 1. Allgemeine Informationen zu dem Erschließungsgebiet / zu den Losen

Interkommunale Zusammenarbeit	Ja		
falls ja: beteiligte Kommune(n)	Name	AGS	
	Langenneufnach	09772168	
	Mickhausen	09772178	
	Scherstetten	09772197	
Allgemeine Projektbeschreibung (Stichpunktartige Beschreibung der wesentlichen technischen Ausbaumaßnahmen in den EG/Losen)	<p>Gemischtes Ausbaukonzept FTTC und FTTB</p> <p>Das konkrete NGA-Erschließungskonzept sieht im Ortsnetz 8239 eine Überbau von 2 Kabel-verzweigern mit VDSL-Technik und Neuaufbau von 2 Gf-NVt vor. Zu dem Kabelverzweiger wird ein Glasfaserkabel verlegt, MSAN-Outdoor-Technik im Multifunktionsgehäuse installiert und die Anbindung an das IP-Backbone der Telekom hergestellt, sowie die entsprechend notwendigen Montage- und Schaltarbeiten durchgeführt. Die dargestellten FTTB/H-Erschließungsgebiete werden an den Netzknoten Walkertshofen (Vorwahlbereich 08239) angeschlossen und über ein passives optisches Netz (PON) ver-sorgt. Um die Breitbandversorgung im Ausbau-gebiet herzustellen, werden zu den Gf-NVt Glasfaserkabel verlegt und die Anbindung an das IP-Backbone der Telekom hergestellt, sowie die entsprechend notwendigen Montage- und Spleißarbeiten durchgeführt.</p>		

Datum des Vertragsabschlusses (Kooperationsvertrag mit dem (jeweiligen) Netzbetreiber)	05.12.2016	(Tag.Monat.Jahr)
Verwendung des mit der BNetzA abgestimmten Muster-Kooperationsvertrags, sodass von einer Vorlage des Vertrags bei der BNetzA gemäß Nr. 5.8 BbR abgesehen werden konnte.	ja	(ja/nein)
Geplante Anzahl versorgbarer Hausanschlüsse gesamt (vgl. Nr. 1.1, 1.2, 4.1 und 5.4 BbR)	Download mind.	Upload mind.
	30 (Mbit/s)	2 (Mbit/s)
	50 (Mbit/s)	2 (Mbit/s)
	100 (Mbit/s)	10 (Mbit/s)
- Davon geplante Anzahl mit FTTB/H erschlossener Hausanschlüsse		11
Geplanter Abschluss der Ausbaumaßnahme(n) (laut Netzbetreiber)		11.2017 (Monat.Jahr)

## 2. Technische Informationen zu dem Erschließungsgebiet / zu den Losen

Art(en) des Ausbaus	Hybrid	
Angabe der in Aussicht gestellten Zugangsvarianten nach Ziffer 9 BbR i.V.m. Ziffer 5.2 BbR nach ABI C 2013 25/1 (bitte bestätigen Sie nur die Zugangsvarianten passend zur Art des von Ihnen gewählten Ausbaus)	<b>FTTC</b> <span style="float:right">Bestätigung</span>	
	Zugang zu Leerrohren	ja
	entbündelter Zugang zum KVz	ja
	Bitstromzugang	ja
	<b>FTTB/FTTH</b>	
	Zugang zu Leerrohren	ja
	Zugang zu unbeschalteten Glasfaserleitungen	ja
	entbündelter Zugang zum Teilnehmeranschluss	ja
	Bitstromzugang	ja
	<b>Kabelnetz</b>	
	Zugang zu Leerrohren	nein
	Bitstromzugang	nein
	<b>Passive Netzinfrastruktur</b> (nur bei FTTX/Kabel -Ausbau)	
	Zugang zu Leerrohren	ja
	Zugang zu unbeschalteten Glasfaserleitungen	ja
	entbündelter Zugang zum Teilnehmeranschluss	ja
	<b>Mobile/Drahtlose Netze</b>	
	Bitstromzugang	nein
	gemeinsame Nutzung der physischen Masten	nein
	Zugang zu Backhaulnetzen	nein
	<b>Satelitenplattform</b>	
	Bitstromzugang	nein
Falls ein nicht regulierter Anbieter den Zuschlag erhalten hat und die Preise der Zugangsvarianten (Vorleistungsprodukte) bekannt sind, geben Sie diese bitte hier ein:	Name des Produkts	Preis in €

Erfassung kumulierter Daten der geplanten Infrastruktur	Tiefbau unversiegelt	630	(Meter)
	Tiefbau versiegelt	105	(Meter)
	Leerrohr		(Meter)
	Masten		(Anzahl)
	Glasfaser	4590	(Meter)
	DSLAMS / Splitter	2	(Anzahl)
	Sender/Empfänger Einheit		(Anzahl)
	POP / GPON	1	(Anzahl)


### 3. Grafische Darstellung des Erschließungsgebiets / der Lose

Eine Darstellung des Erschließungsgebiets / der Lose wurde, entsprechend den Anforderungen des Hinweisdokuments (Punkt 7), zusammen mit diesem Fördersteckbrief an das Bayerische Breitbandzentrum als PDF und in einem GIS-fähigen Format (.shp, .kml/kmz, .dxf) übersand und befindet sich im Anhang.

ja

### 4. Abschließender Hinweis

Alle Inhalte wurden mit größtmöglicher Sorgfalt und nach bestem Wissen und Gewissen erstellt. Die Informationen basieren auf den im Rahmen des Bayerischen Breitbandförderprogramms erstellten Planungsunterlagen zum Breitbandausbau in der o.g. Kommune/Stadt. Das Bayerische Breitbandzentrum übernimmt daher keinerlei Haftung für eventuelle Schäden oder Konsequenzen, die durch die direkte oder indirekte Nutzung der in diesem Dokument enthaltenen Informationen entstehen. Haftungsansprüche gegen das Breitbandzentrum, die durch die Nutzung der Inhalte bzw. durch die Nutzung fehlerhafter und unvollständiger Informationen verursacht wurden, sind grundsätzlich ausgeschlossen, sofern seitens des Breitbandzentrums kein nachweislich vorsätzliches oder grob fahrlässiges Verschulden vorliegt.

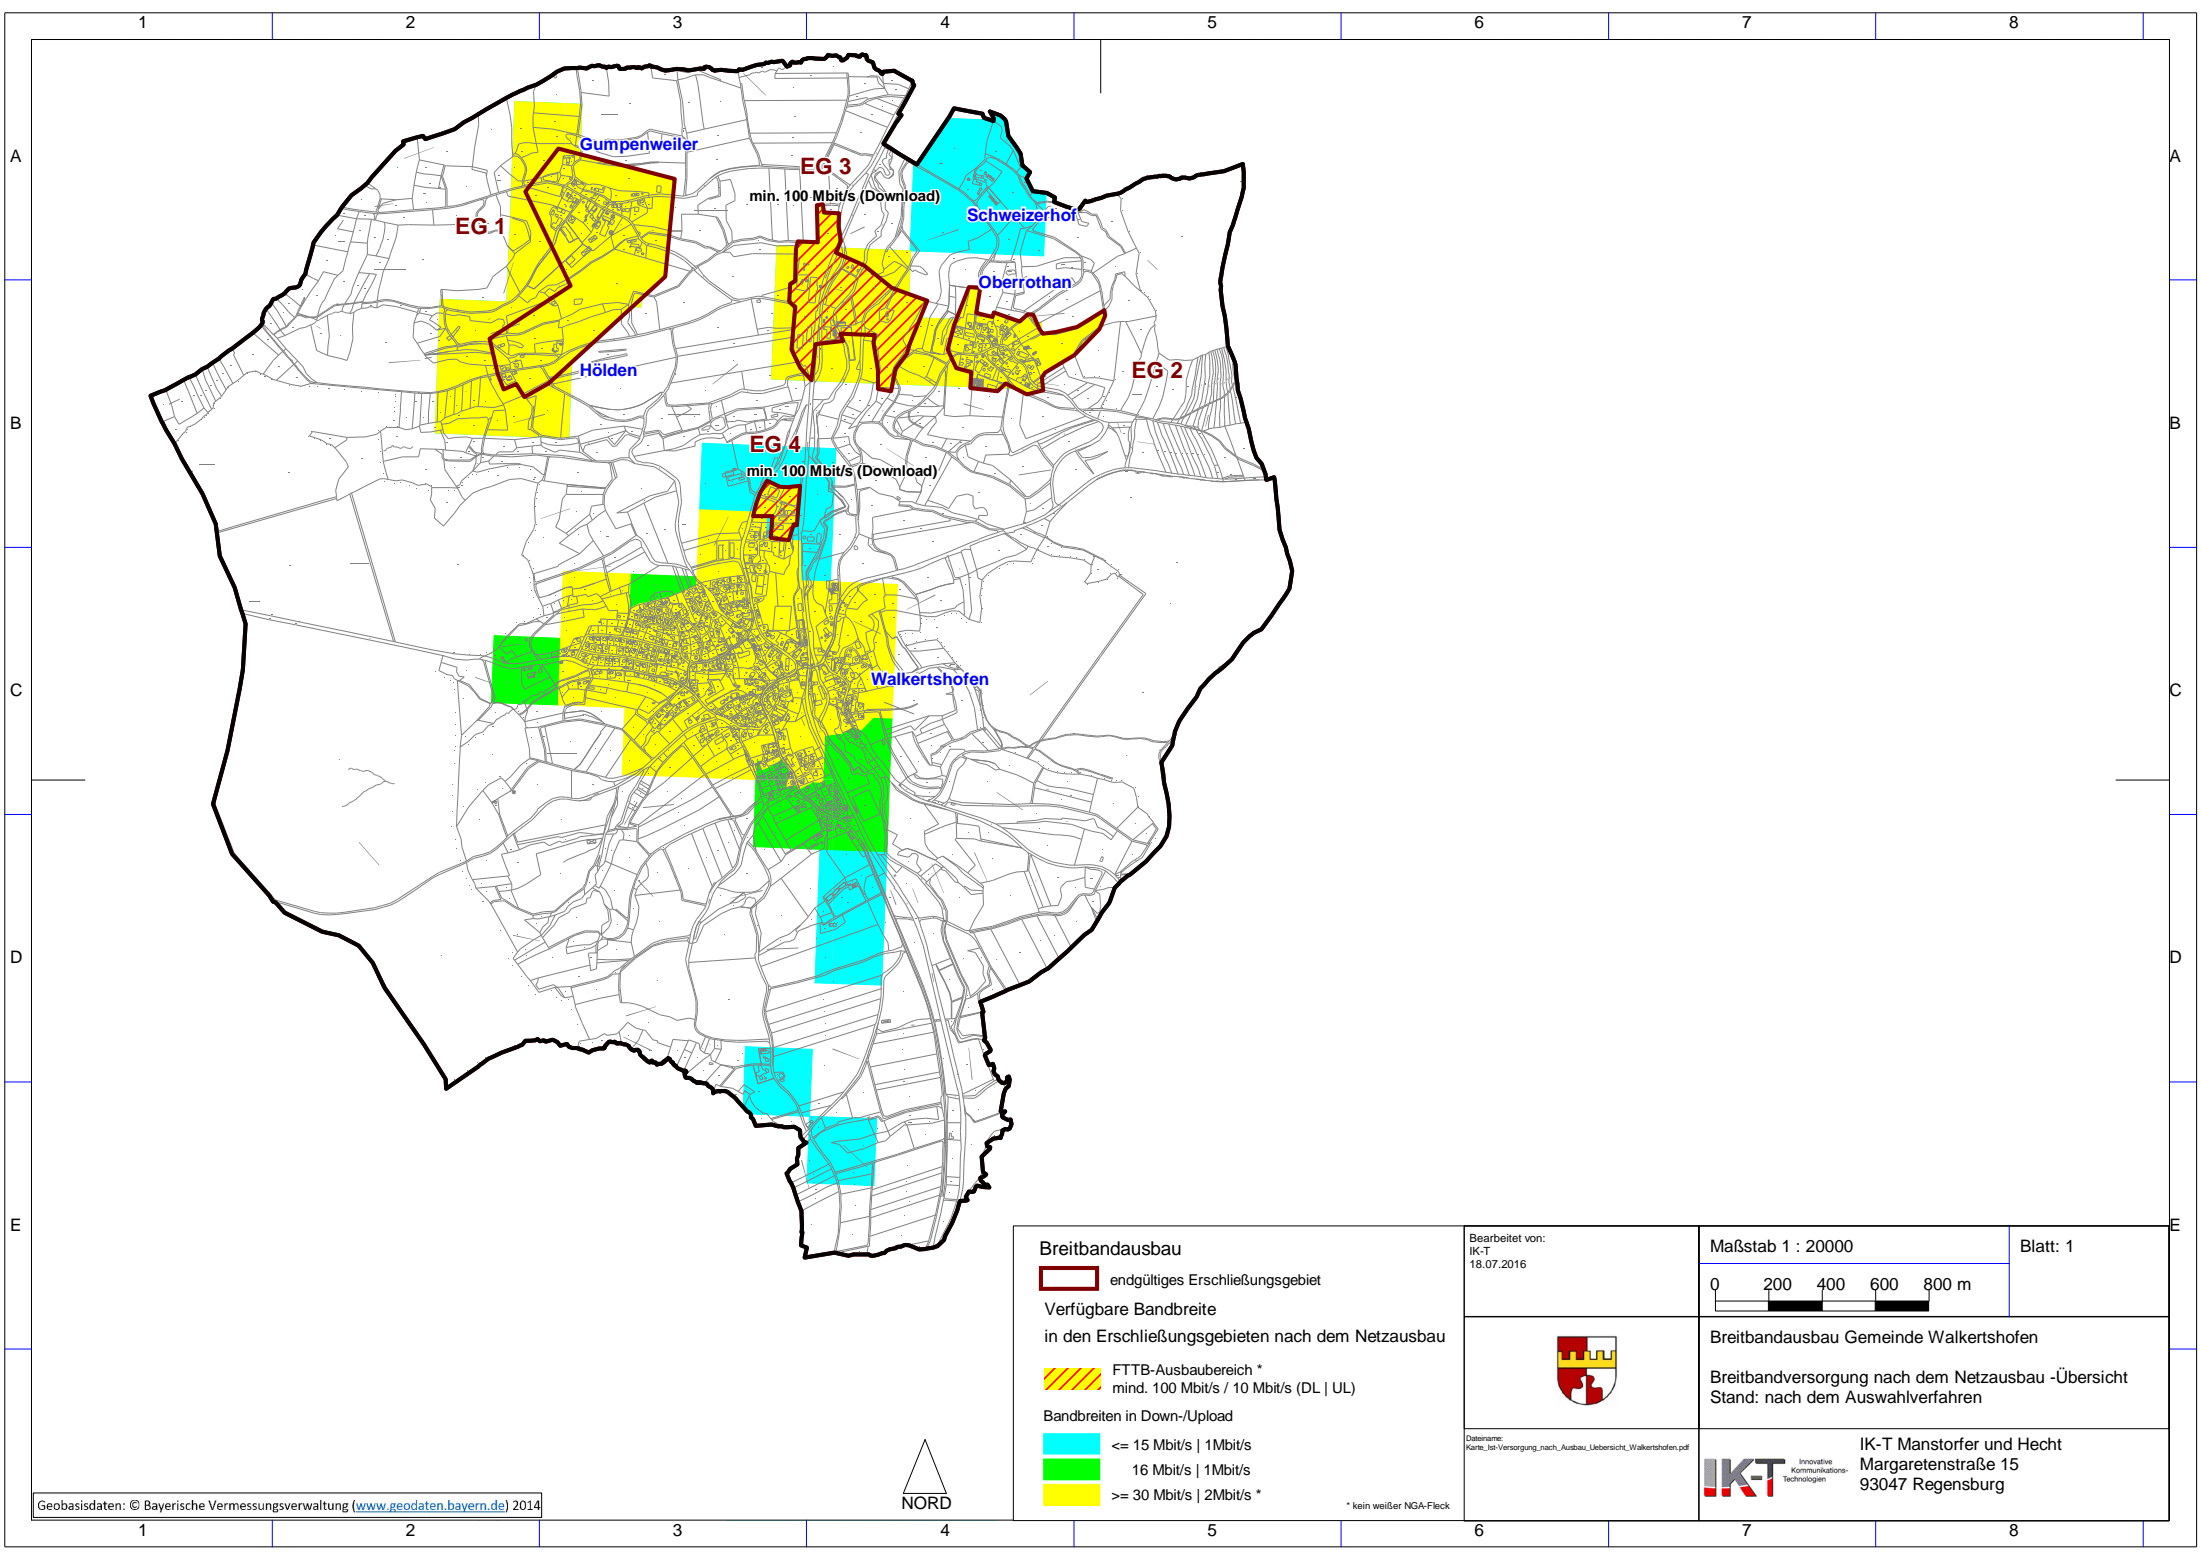

**Breitbandausbau**

endgültiges Erschließungsgebiet

Verfügbare Bandbreite  
in den Erschließungsgebieten nach dem Netzausbau

FTTB-Ausbaubereich \*  
mind. 100 Mbit/s / 10 Mbit/s (DL | UL)

Bandbreiten in Down-/Upload

	<= 15 Mbit/s   1Mbit/s
	16 Mbit/s   1Mbit/s
	>= 30 Mbit/s   2Mbit/s *

\* kein weißer NGA-Fleck

<small>Bearbeitet von:</small> IK-T 18.07.2016	<small>Maßstab 1 : 20000</small> 	<small>Blatt: 1</small>
<small>Breitbandausbau Gemeinde Walkertshofen</small>		
<small>Breitbandversorgung nach dem Netzausbau -Übersicht Stand: nach dem Auswahlverfahren</small>		
<small>Dateiname:</small> Karte_ItV_Versorgung_nach_Ausbau_Ubersicht_Walkertshofen.pdf	<small>Innovative Kommunikations- Technologien</small>	
<small>IK-T Manstorfer und Hecht Margaretenstraße 15 93047 Regensburg</small>		