

Name der Kommune (Gemeinde/Stadt)	Taufkirchen (Landkreis Mühldorf)		
Amtlicher Gemeindeschlüssel (AGS)		09183145	
Ansprechpartner Kommune (Breitbandpate)	Herr Markus Schmidinger		
Landkreis	Mühldorf		
Regierungsbezirk	Oberbayern		

Fördersteckbrief

Name Erschließungsgebiet:	EG 1: Franking, Kronberg, Holzlechen EG 2: Taufkirchen, Hötzl, Stocker EG 3: Weiß, Bliemer, Zaunhub, Zauner, Spitzer, Zantl, Bahmer EG 4: Englhausen, Schergenham, Almoding, Hundberg EG 5: Spielbichl, Galned, Aigner, Rainer, Rieder, Winkler, Enggallenbach, Bichl
Ausbauender Netzbetreiber:	Amplus
Handelsregisternummer des Netzbetreibers	HRB 3325

Folgende Felder sind nur bei Einteilung des Erschließungsgebiets in mehrere Lose auszufüllen:

Name Los 1:	
Ausbauender Netzbetreiber 1:	
Handelsregisternummer des Netzbetreibers 1:	
Name Los 2:	
Ausbauender Netzbetreiber 2:	
Handelsregisternummer des Netzbetreibers 2:	
Name Los 3:	
Ausbauender Netzbetreiber 3:	
Handelsregisternummer des Netzbetreibers 3:	
Name Los 4:	
Ausbauender Netzbetreiber 4:	
Handelsregisternummer des Netzbetreibers 4:	
Name Los 5:	
Ausbauender Netzbetreiber 5:	
Handelsregisternummer des Netzbetreibers 5:	

Datum 04.10.2016

Dokumentation der Infrastruktur gemäß Ziffer 9 der Richtlinie zur Förderung des Aufbaus von Hochgeschwindigkeitsnetzen im Freistaat Bayern (BbR)

Kumulierte Informationen zu dem oben genannten Erschließungsgebiet / zu den oben genannten Losen

1. Allgemeine Informationen zu dem Erschließungsgebiet / zu den Losen

Interkommunale Zusammenarbeit	ja		
falls ja: beteiligte Kommune(n)	Name	AGS	
	Jettenbach	09183122	
	Kraiburg a.Inn, M	09183124	
Allgemeine Projektbeschreibung (Stichpunktartige Beschreibung der wesentlichen technischen Ausbaumaßnahmen in den EG/Losen)	EG 1, EG 2 und EG 3: Glasfaser Outdoor Technik mit Kollokation 100% der Anschlüsse mit 30Mbit/s + 2Mbit/s Anbindung Es werden Outdoor-DSLAM MFG mit VDSL2-Technik aufgebaut und mit Glasfaser versorgt. Diese werden mittels Kollokation an die bestehenden KVz angebunden. Im EG 3 teilweise Versorgung der Endkunden mit Glasfaseranschlüsse.  EG 4 und EG 5: Ausbau der Erschließungsgebiete komplett mit Glasfaser FTTB. Es werden 3 Glasfaserverteiler NVt aufgebaut für Hausanschlüsse mit bis zu 200Mbit/s Download und 100Mbit/s Upload möglich		

Datum des Vertragsabschlusses (Kooperationsvertrag mit dem (jeweiligen) Netzbetreiber)	22.08.2016	(Tag.Monat. Jahr)
Verwendung des mit der BNetzA abgestimmten Muster-Kooperationsvertrags, sodass von einer Vorlage des Vertrags bei der BNetzA gemäß Nr. 5.8 BbR abgesehen werden konnte.	ja	(ja/nein)
Geplante Anzahl versorgbarer Hausanschlüsse gesamt (vgl. Nr. 1.1, 1.2, 4.1 und 5.4 BbR)	Download mind.	Upload mind.
	30 (Mbit/s)	5 (Mbit/s)
	50 (Mbit/s)	10 (Mbit/s)
	100 (Mbit/s)	26 (Mbit/s)
- Davon geplante Anzahl mit FTTB/H erschlossener Hausanschlüsse		74
Geplanter Abschluss der Ausbaumaßnahme(n) (laut Netzbetreiber)		09.2017 (Monat.Jahr)

2. Technische Informationen zu dem Erschließungsgebiet / zu den Losen

Art(en) des Ausbaus	Hybrid	
<p>Angabe der in Aussicht gestellten Zugangsvarianten nach Ziffer 9 BbR i.V.m. Ziffer 5.2 BbR nach ABI C 2013 25/1</p> <p>(bitte bestätigen Sie nur die Zugangsvarianten passend zur Art des von Ihnen gewählten Ausbaus)</p>	<b>FTTC</b> Bestätigung	
	Zugang zu Leerrohren	ja
	entbündelter Zugang zum KVz	ja
	Bitstromzugang	ja
	<b>FTTB/FTTH</b>	
	Zugang zu Leerrohren	ja
	Zugang zu unbeschalteten Glasfaserleitungen	ja
	entbündelter Zugang zum Teilnehmeranschluss	ja
	Bitstromzugang	ja
	<b>Kabelnetz</b>	
	Zugang zu Leerrohren	
	Bitstromzugang	
	<b>Passive Netzinfrastruktur</b> (nur bei FTTX/Kabel -Ausbau)	
	Zugang zu Leerrohren	ja
	Zugang zu unbeschalteten Glasfaserleitungen	ja
	entbündelter Zugang zum Teilnehmeranschluss	ja
	<b>Mobile/Drahtlose Netze</b>	
	Bitstromzugang	
	gemeinsame Nutzung der physischen Masten	
	Zugang zu Backhaulnetzen	
	<b>Satelitenplattform</b>	
	Bitstromzugang	
Falls ein nicht regulierter Anbieter den Zuschlag erhalten hat und die Preise der Zugangsvarianten (Vorleistungsprodukte) bekannt sind, geben Sie diese bitte hier ein:	Name des Produkts	Preis in €
	I.surf	34,95 €
	I.schau	44,95 €

Erfassung kumulierter Daten der geplanten Infrastruktur	Tiefbau unversiegelt	14760	(Meter)
	Tiefbau versiegelt	810	(Meter)
	Leerrohr	9570	(Meter)
	Masten		(Anzahl)
	Glasfaser	26590	(Meter)
	DSLAMS / Splitter	4	(Anzahl)
	Sender/Empfänger Einheit		(Anzahl)
	POP / GPON		(Anzahl)


### 3. Grafische Darstellung des Erschließungsgebiets / der Lose

Eine Darstellung des Erschließungsgebiets / der Lose wurde, entsprechend den Anforderungen des Hinweisdokuments (Punkt 7), zusammen mit diesem Fördersteckbrief an das Bayerische Breitbandzentrum als PDF und in einem GIS-fähigen Format (.shp, .kml/kmz, .dxf) übersand und befindet sich im Anhang.

ja

### 4. Abschließender Hinweis

Alle Inhalte wurden mit größtmöglicher Sorgfalt und nach bestem Wissen und Gewissen erstellt. Die Informationen basieren auf den im Rahmen des Bayerischen Breitbandförderprogramms erstellten Planungsunterlagen zum Breitbandausbau in der o.g. Kommune/Stadt. Das Bayerische Breitbandzentrum übernimmt daher keinerlei Haftung für eventuelle Schäden oder Konsequenzen, die durch die direkte oder indirekte Nutzung der in diesem Dokument enthaltenen Informationen entstehen. Haftungsansprüche gegen das Breitbandzentrum, die durch die Nutzung der Inhalte bzw. durch die Nutzung fehlerhafter und unvollständiger Informationen verursacht wurden, sind grundsätzlich ausgeschlossen, sofern seitens des Breitbandzentrums kein nachweislich vorsätzliches oder grob fahrlässiges Verschulden vorliegt.

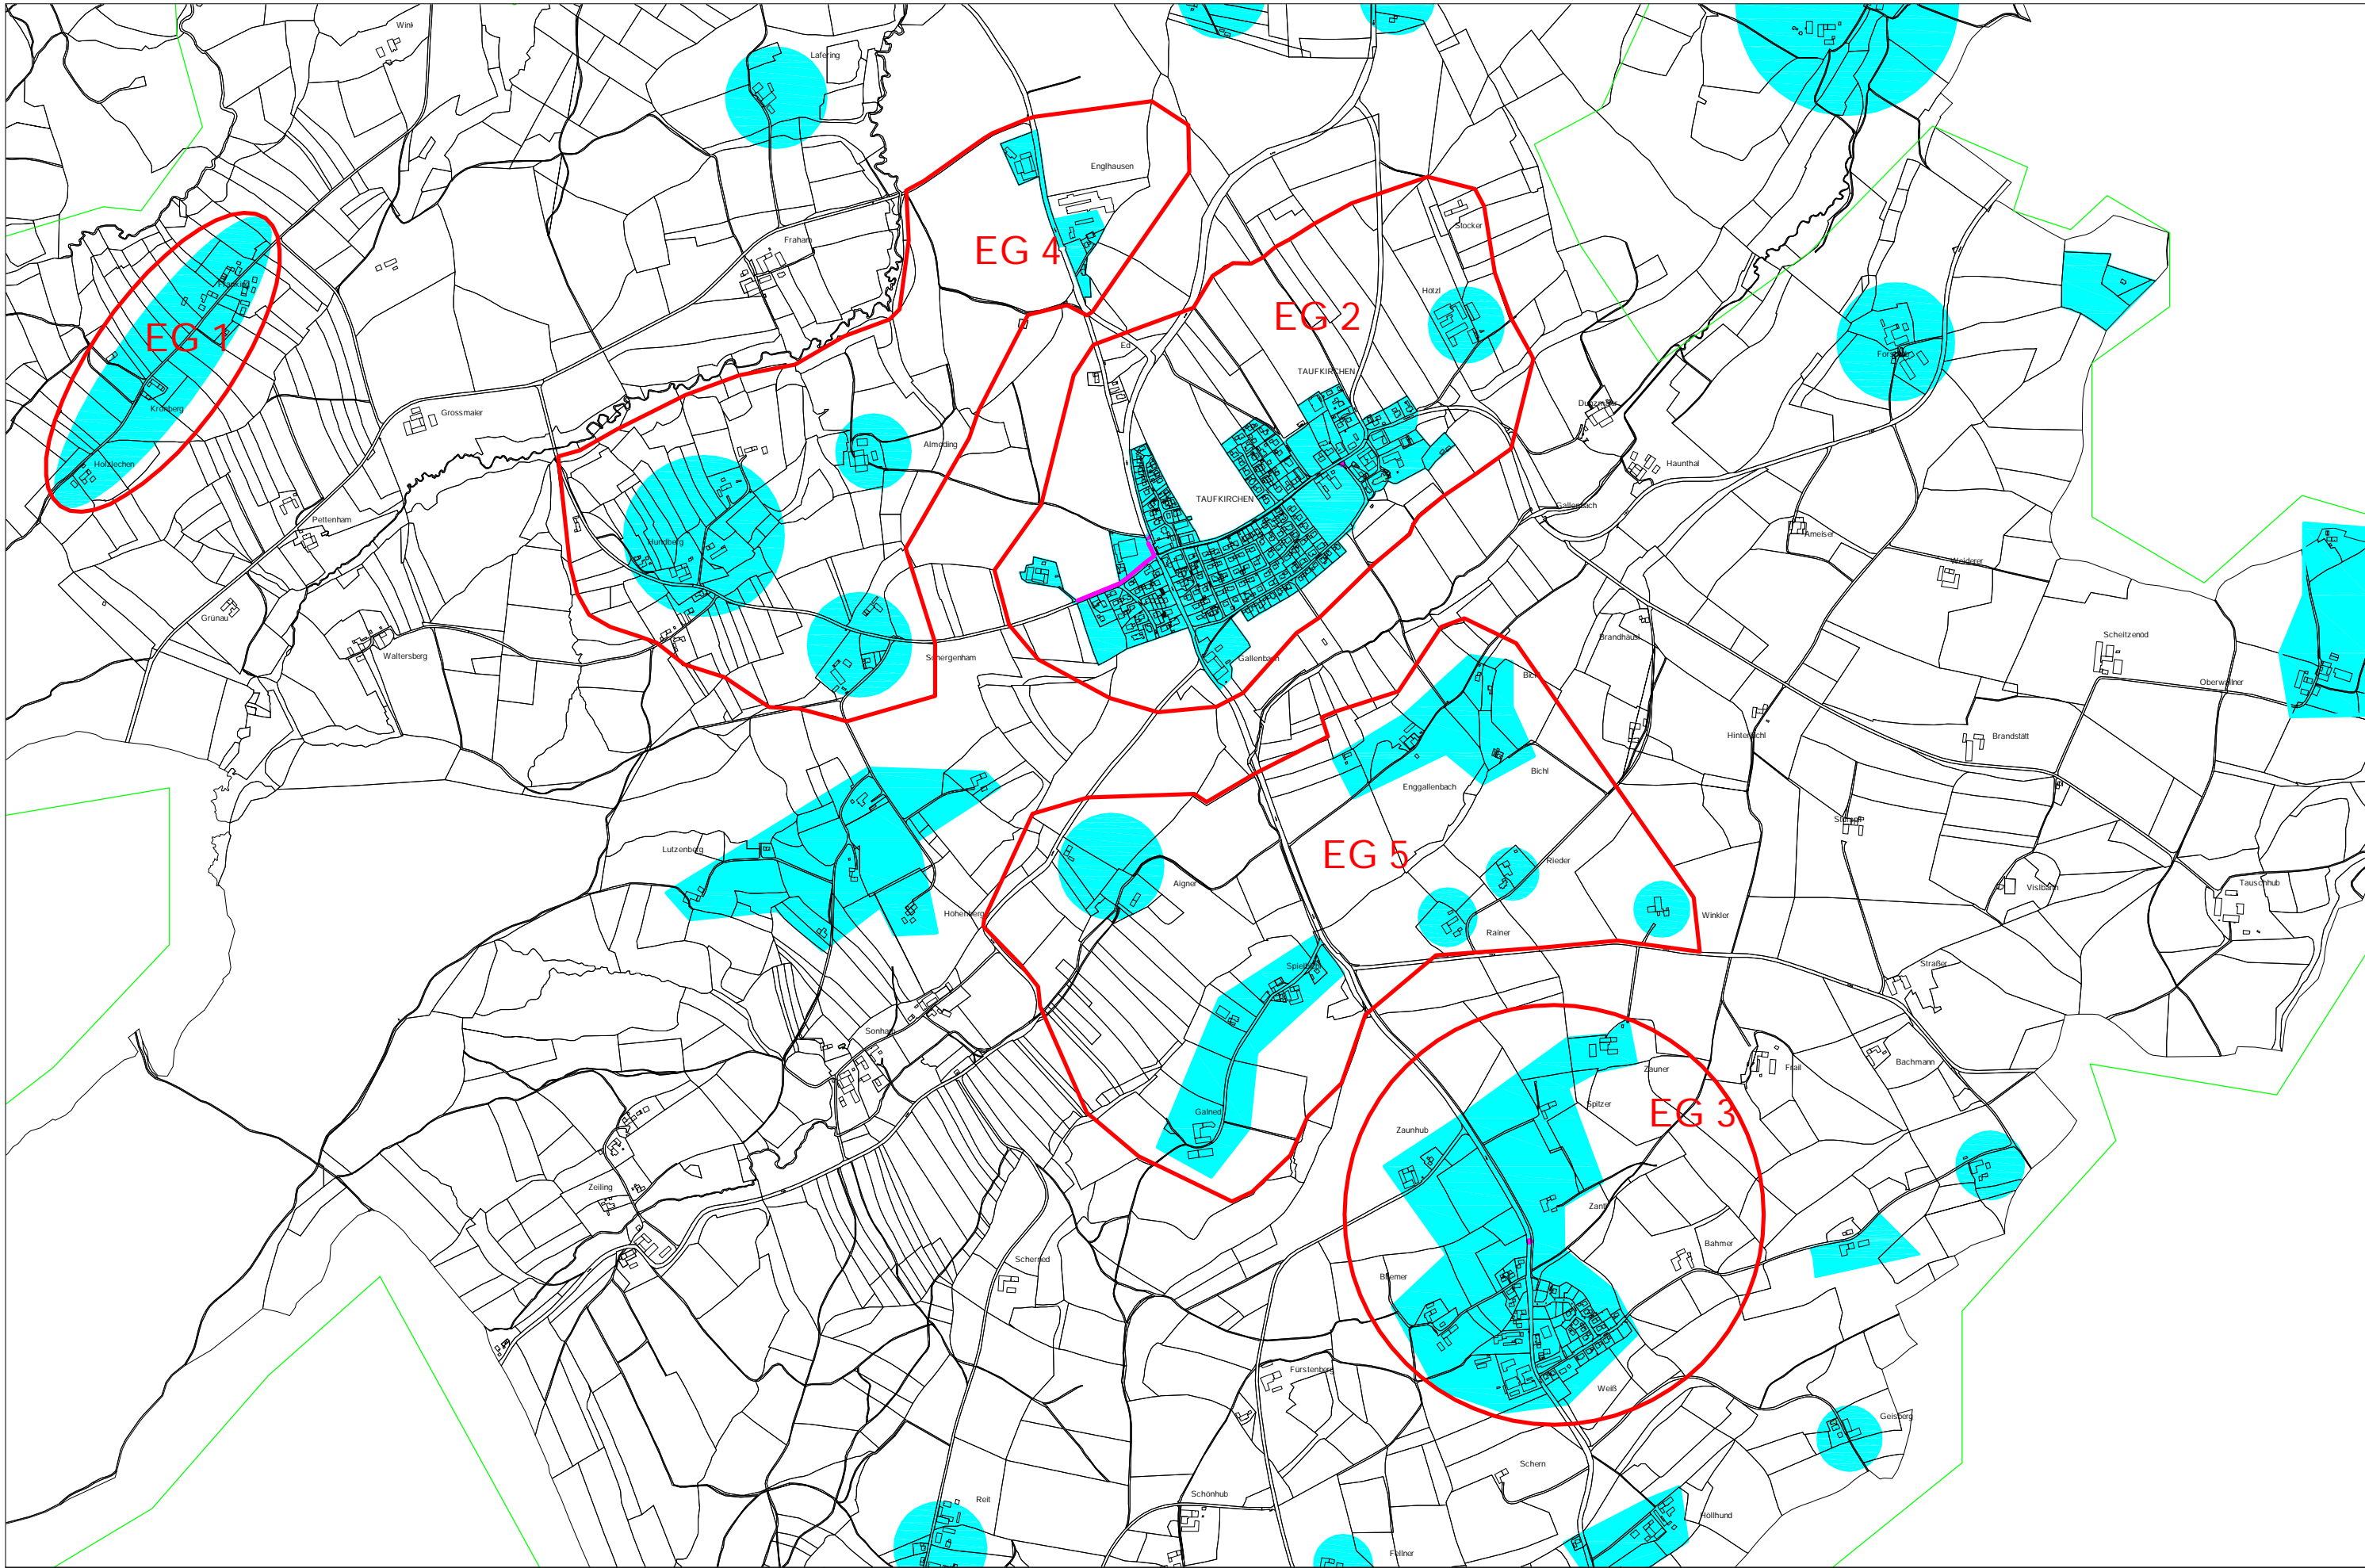

**Bemerkungen:**

**Legende:**

Grenze vorläufiges Erschließungsgebiet

KVZ

Leerrohr Bau 2016

Bandbreiten im Down-/Upload

15 Mbit/s / 1Mbit/s und weniger

16 Mbit/s / 1 Mbit/s

N

**Taufkirchen**

**endgültige Erschließungsgebiete**

Stand: nach Auswahlverfahren

**höpfinger**

WIR MACHEN DAS NETZ.

**Maßstab:**  
**1:15000**

**Datum:**  
**03-05-2016**

**Zeichner:**  
**Claus Deseive**