Name der Kommune (Gemeinde/Stadt)	Utting am Ammersee		
Amtlicher Gemeindeschlüssel (AGS)		09181144	
Ansprechpartner Kommune (Breitbandpate)	Frau Evelyn Leibfarth		
Landkreis	Landsberg am Lech		
Regierungsbezirk	Oberbayern		

Fördersteckbrief

Name Erschließungsgebiet:	EG 1 Utting, EG 2 Achselschwang 1, EG 3 Eduard-Thöny-Straße / Seeholzstraße, EG 4 Schondorfer Straße 22, EG 5 Schondorfer Straße 25, EG 6 Am Hottenbach 1 und 1a Landsberger Straße 2 und 23, EG 7 Auraystraße 13 und Sonnendachl 1, EG 8 Dießener Straße 46, EG 9 Triebweg 1, EG 10 Triebweg 3, EG 11 Am Wald 1 und 2, EG 12 Reichhof 1, 3 und 5, EG 13 Am Dexenberg 1, EG 14 Walter-Georgi-Straße 2 und 5, EG 15 Walter-Georgi-Straße 3, EG 16 Am Weitlesberg 4 und 4a, EG 17 Talweg 2, EG 18 Waldeck 1, EG 19 Kittenalm 2 und 3, EG 20 GWG Utting
Ausbauender Netzbetreiber:	Telekom Deutschland GmbH
Handelsregisternummer des Netzbetreibers	z.B. Telekom Deutschland GmbH: HRB 5919

Folgende Felder sind nur bei Einteilung des Erschließungsgebiets in mehrere Lose auszufüllen:

Name Los 1:	
Ausbauender Netzbetreiber 1:	
Handelsregisternummer des Netzbetreibers 1:	
Name Los 2:	
Ausbauender Netzbetreiber 2:	
Handelsregisternummer des Netzbetreibers 2:	
Name Los 3:	
Ausbauender Netzbetreiber 3:	
Handelsregisternummer des Netzbetreibers 3:	
Name Los 4:	
Ausbauender Netzbetreiber 4:	
Handelsregisternummer des Netzbetreibers 4:	
Name Los 5:	
Ausbauender Netzbetreiber 5:	
Handelsregisternummer des Netzbetreibers 5:	

Datum 10.08.2017

Dokumentation der Infrastruktur gemäß Ziffer 9 der Richtlinie zur Förderung des Aufbaus von Hochgeschwindigkeitsnetzen im Freistaat Bayern (BbR)

Kumulierte Informationen zu dem oben genannten Erschließungsgebiet / zu den oben genannten Losen

1. Allgemeine Informationen zu dem Erschließungsgebiet / zu den Losen

Interkommunale Zusammenarbeit	Ja				
falls ja: beteiligte Kommune(n)	Name		AGS		
	Dießen am Ammersee, M		09181114		
Allgemeine Projektbeschreibung (Stichpunktartige Beschreibung der wesentlichen technischen Ausbaumaßnahmen in den EG/Losen)	Der Netzausbau erfolgt durch einen hybriden Netzausbau (FTTC und FTTB). Das FTTC-Erschließunsggebiet ist an den Netzknoten Utting a. Ammersee - Utting a. A. (Vorwahlbereich 08806 AsB 1) angeschlossen und wird über Kabelverzweiger (KVz) versorgt. Um die Breitbandversorgung in dem Erschließungsgebiet zu verbessern, wird zu den Kabelverzweigern Vorwahlbereich 8806 AsB 1 - A2 (Mitversorgung des A25), A3, A5, A8, A9, A11, A12, A13, A17, A19, A22, A24 Glasfaserkabel verlegt, MSAN-Outdoor-Technik in Multifunktionsgehäusen installiert und die Anbindung an das IP-Backbone der Telekom hergestellt, sowie die entsprechend notwendigen Montage- und Schaltarbeiten durchgeführt. Das FTTH-Erschließungsgebiet wird an den Netzknoten Schondorf a. Ammersee - Schondorf a. A. (Vorwahlbereich 08192 AsB 1) und an den Netzknoten Utting a. Ammersee - Utting a. A. (Vorwahlbereich 08806 AsB 1) angeschlossen und über ein passives optisches Netz (PON) versorgt. Um die Breitbandversorgung im Ausbaugebiet herzustellen, wird zu den Gf-NVt Glasfaserkabel verlegt und die Anbindung an das IP-Backbone der Telekom hergestellt, sowie die entsprechend notwendigen Montage- und Spleißarbeiten durchgeführt.				
Datum des Vertragsabschlusses (Kooperationsvertrag mit dem (jeweiligen) Netzbetreiber)	07.03.2017				(Tag.Monat. Jahr)
Verwendung des mit der BNetzA abgestimmten Muster-Kooperationsvertrags, sodass von einer Vorlage des Vertrags bei der BNetzA gemäß Nr. 5.8 BbR abgesehen werden konnte.	ja				(ja/nein)
Geplante Anzahl versorgbarer Hausanschlüsse gesamt (vgl. Nr. 1.1, 1.2, 4.1 und 5.4 BbR)	Download mind.		Upload mind.		(Anzahl)
	30	(Mbit/s)	2	(Mbit/s)	895
	50	(Mbit/s)	2	(Mbit/s)	97
	100	(Mbit/s)	10	(Mbit/s)	63
- Davon geplante Anzahl mit FTTB/H erschlossener Hausanschlüsse					63
Geplanter Abschluss der Ausbaumaßnahme(n) (laut Netzbetreiber)				02.2018	(Monat.Jahr)

2. Technische Informationen zu dem Erschließungsgebiet / zu den Losen

Art(en) des Ausbaus	Hybrid	
Angabe der in Aussicht gestellten Zugangsvarianten nach Ziffer 9 BbR i.V.m. Ziffer 5.2 BbR nach ABI C 2013 25/1 (bitte bestätigen Sie nur die Zugangsvarianten passend zur Art des von Ihnen gewählten Ausbaus)	**FTTC**	Bestätigung
	Zugang zu Leerrohren	ja
	entbündelter Zugang zum KVz	ja
	Bitstromzugang	ja
	FTTB/FTTH	
	Zugang zu Leerrohren	ja
	Zugang zu unbeschalteten Glasfaserleitungen	ja
	entbündelter Zugang zum Teilnehmeranschluss	ja
	Bitstromzugang	ja
	Kabelnetz	
	Zugang zu Leerrohren	nein
	Bitstromzugang	nein
	Passive Netzinfrastruktur (nur bei FTTX/Kabel -Ausbau)	
	Zugang zu Leerrohren	ja
	Zugang zu unbeschalteten Glasfaserleitungen	ja
	entbündelter Zugang zum Teilnehmeranschluss	ja
	Mobile/Drahtlose Netze	
	Bitstromzugang	nein
	gemeinsame Nutzung der physischen Masten	nein
	Zugang zu Backhaulnetzen	nein
	Satelitenplattform	
	Bitstromzugang	
Falls ein nicht regulierter Anbieter den Zuschlag erhalten hat und die Preise der Zugangsvarianten (Vorleistungsprodukte) bekannt sind, geben Sie diese bitte hier ein:	Name des Produkts	Preis in €

Erfassung kumulierter Daten der geplanten Infrastruktur	Tiefbau unversiegelt	6539	(Meter)
	Tiefbau versiegelt	2355	(Meter)
	Leerrohr	4729	(Meter)
	Masten		(Anzahl)
	Glasfaser	21610	(Meter)
	DSLAMS / Splitter	15	(Anzahl)
	Sender/Empfänger Einheit		(Anzahl)
	POP / GPON	1	(Anzahl)

3. Grafische Darstellung des Erschließungsgebiets / der Lose

Eine Darstellung des Erschließungsgebiets / der Lose wurde, entsprechend den Anforderungen des Hinweisdokuments (Punkt 7), zusammen mit diesem Fördersteckbrief an das Bayerische Breitbandzentrum als PDF und in einem GIS-fähigen Format (.shp, .kml/kmz, .dxf) übersand und befindet sich im Anhang.	ja

4. Abschließender Hinweis

Alle Inhalte wurden mit größtmöglicher Sorgfalt und nach bestem Wissen und Gewissen erstellt. Die Informationen basieren auf den im Rahmen des Bayerischen Breitbandförderprogramms erstellten Planungsunterlagen zum Breitbandausbau in der o.g. Kommune/Stadt. Das Bayerische Breitbandzentrum übernimmt daher keinerlei Haftung für eventuelle Schäden oder Konsequenzen, die durch die direkte oder indirekte Nutzung der in diesem Dokument enthaltenen Informationen entstehen. Haftungsansprüche gegen das Breitbandzentrum, die durch die Nutzung der Inhalte bzw. durch die Nutzung fehlerhafter und unvollständiger Informationen verursacht wurden, sind grundsätzlich ausgeschlossen, sofern seitens des Breitbandzentrums kein nachweislich vorsätzliches oder grob fahrlässiges Verschulden vorliegt.

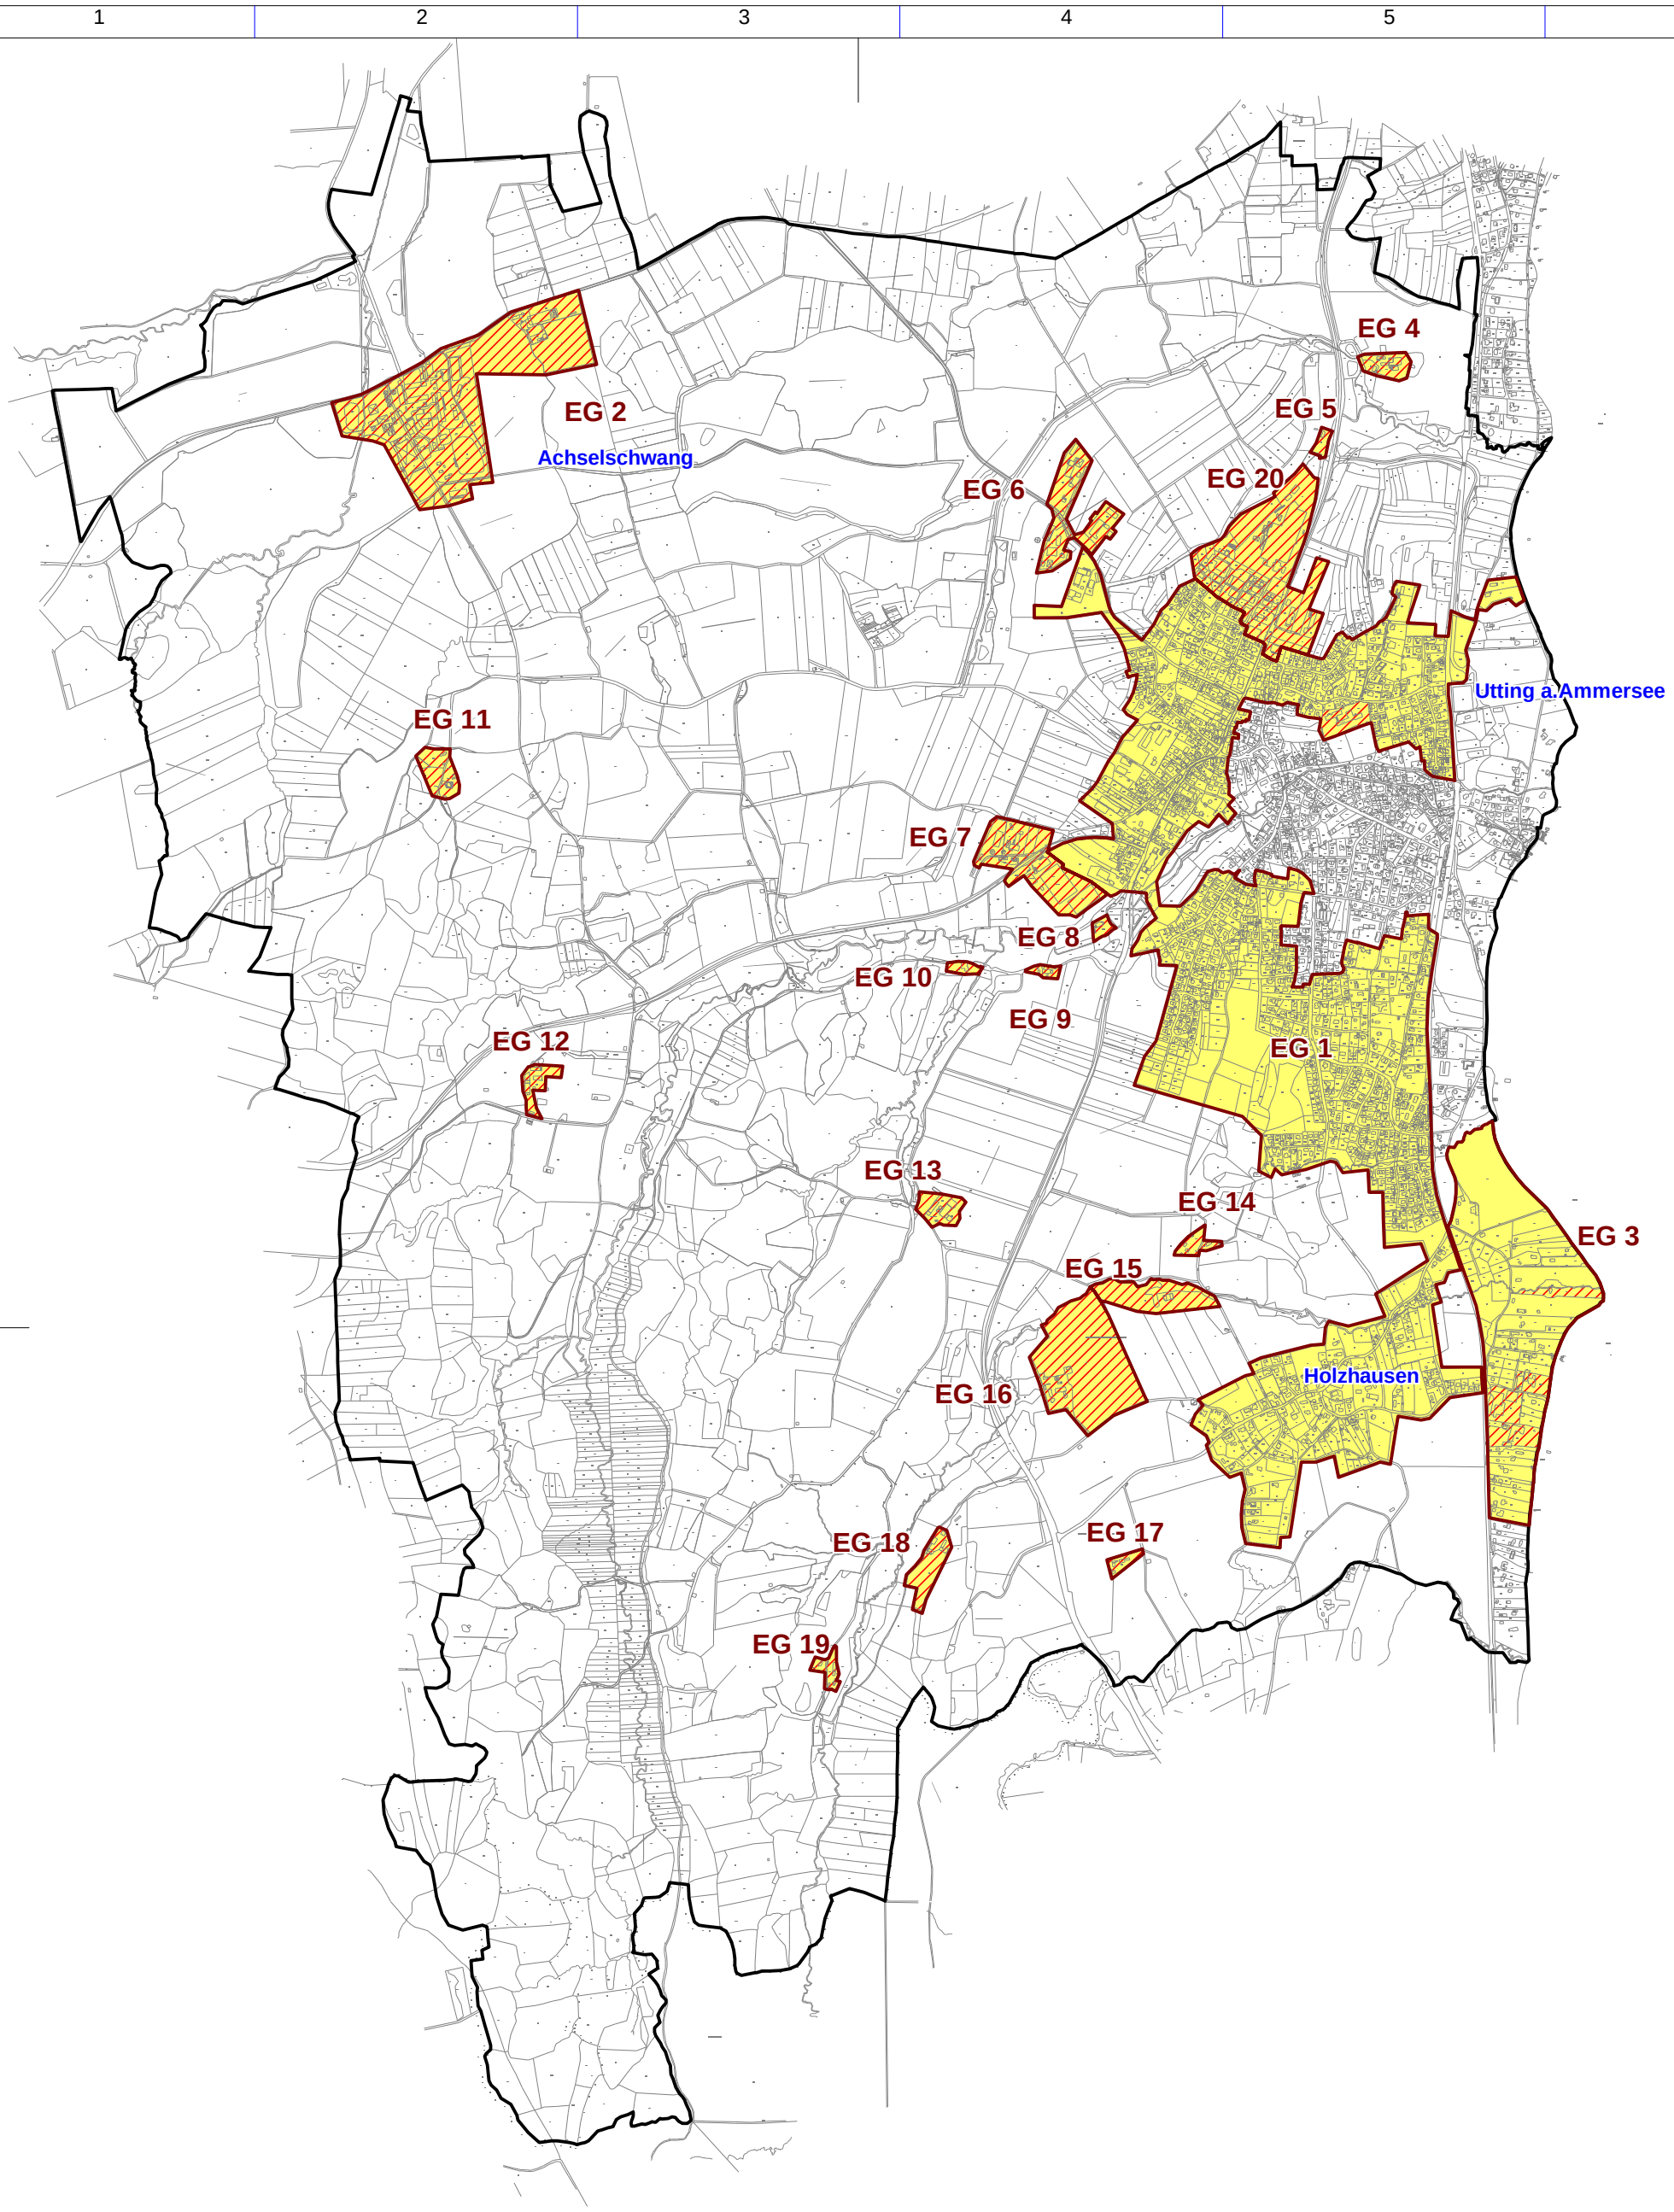

Breitbandausbau

endgültiges Erschließungsgebiet

Bandbreiten in den Ausbaubereichen

Down/Upload

mind. 30 Mbit/s | 2 Mbit/s

mind. 100 Mbit/s | 10 Mbit/s

NORD

Bearbeitet von:
Winfried Kopperschmidt
10.08.2017

Maßstab 1 : 20000

0 200 400 600 800 m

Blatt: 1

Breitbandausbau Gemeinde Utting am Ammersee

Endgültige erschließungsgebiete -Übersicht-
Stand: nach dem Auswahlverfahren

Dateiname:
8b_Karte_endgueltige_EG_Utting.pdf

IK-T Innovative Kommunikations-Technologien

IK-T Manstorfer und Hecht
Margaretenstraße 15
93047 Regensburg

Geobasisdaten: © Bayerische Vermessungsverwaltung (www.geodaten.bayern.de) 2015