Name der Kommune (Gemeinde/Stadt)	Pegnitz, St	
Amtlicher Gemeindeschlüssel (AGS)	09472175	
Landkreis	Bayreuth	
Regierungsbezirk	Oberfranken	

Abschließende Projektbeschreibung

	
Name Erschließungsgebiet:	Teilgebiet der Stadt Pegnitz
Ausbauender Netzbetreiber:	NGN Fiber Network KG Aubstadt
Addadonder Hetzbetreiber.	· · · · · · · · · · · · · · · · · · ·
Folgende Felder sind nur bei Einteilung	des Erschließungsgebiets in mehrere Lose auszufüllen:
Name Los 1:	
Ausbauender Netzbetreiber 1:	
Name Los 2:	
Ausbauender Netzbetreiber 2:	
Name Los 3:	
Ausbauender Netzbetreiber 3:	
Name Los 4:	
Ausbauender Netzbetreiber 4:	
Name Los 5:	
Ausbauender Netzbetreiber 5:	

Datum 13.11.2020

Abschließende Projektbeschreibung gemäß Ziffer 9 der Richtlinie zur Förderung des Aufbaus von Hochgeschwindigkeitsnetzen im Freistaat Bayern (BbR)

Kumulierte Informationen zu dem oben genannten Erschließungsgebiet / zu den oben genannten Losen

1. Informationen zum Projekt gem. Ziffer 9 BbR

Art des Ausbaus	FTTB-H			
	FTTC Bestätigung			
	Zugang zu Leerrohren	nein		
	entbündelter Zugang zum KVz	nein		
	Bitstromzugang	nein		
	FTTB/FTTH			
	Zugang zu Leerrohren	ja		
	Zugang zu unbeschalteten Glasfaserleitung	ja		
	entbündelter Zugang zum	ja		
	Teilnehmeranschluss	·		
	Bitstromzugang	ja		
Vorleistungsprodukte nach Ziffer 9 BbR i.V.m. 5.2	Kabelnetz			
BbR nach ABI C 2013 25/1	Zugang zu Leerrohren	nein		
Ubitte bestätigen Sie nur Zugangsvarianten zu Vorleistungsprodukten passend zur Art des von Ihnen	Bitstromzugang	nein		
gewählten Ausbaus)	Passive Netzinfrastruktur (nur bei FFTX/Kabel -Ausbau)			
	Zugang zu Leerrohren	ja		
	Zugang zu unbeschalteten Glasfaserleitung	ja		
	entbündelter Zugang zum	ja		
	Teilnehmeranschluss	Jα		
	Mobile/Drahtlose Netze			
	Bitstromzugang	nein		
	gemeinsame Nutzung der physischen Masten	nein		
	Zugang zu Backhaulnetzen	nein		
	Satellitenplattform			
	Bitstromzugang	nein		
Falls im Falle nicht regulierter Anbieter Preise zu	Name des Produkts	Preis in €		
Vorleistungsprodukten bekannt sind, geben Sie				
diese bitte hier ein:				
Höhe der (kumulierten) Wirtschafttlichkeitslücke(n)		798.628,00 €		
Förderbetrag (gem. Zuwendungsbescheid)		718.765,00 €		
Beihilfeintensität (staatliche und kommunale Mittel)		100%		


2. Grafische Darstellung des Erschließungsgebiets / der Lose inkl. geförderter Infrastruktur


Eine Darstellung des Erschließungsgebiets / der Lose <u>inkl. der geförderten Infrastruktur</u> wurde, entsprechend den Anforderungen des Hinweisdokuments (Punkt 5 der Hinweise zu einzelnen Positionen des Datenblattes), zusammen mit dieser abschließenden Projektbeschreibung an das Bayerische Breitbandzentrum als PDF <u>und</u> in einem GIS-fähigen Format (.shp, .kml/kmz, .dxf) übersandt und befindet sich im Anhang.


ja


3. Abschließender Hinweis


Alle Inhalte wurden mit größtmöglicher Sorgfalt und nach bestem Wissen und Gewissen erstellt. Die Informationen basieren auf den im Rahmen des Bayerischen Breitbandförderprogramms erstellten Planungsunterlagen zum Breitbandausbau in der o.g. Kommune/Stadt. Das Bayerische Breitbandzentrum übernimmt daher keinerlei Haftung für eventuelle Schäden oder Konsequenzen, die durch die direkte oder indirekte Nutzung der in diesem Dokument enthaltenen Informationen entstehen. Haftungsansprüche gegen das Breitbandzentrum, die durch die Nutzung der Inhalte bzw. durch die Nutzung fehlerhafter und unvollständiger Informationen verursacht wurden, sind grundsätzlich ausgeschlossen, sofern seitens des Breitbandzentrums kein nachweislich vorsätzliches oder grob fahrlässiges Verschulden vorliegt.

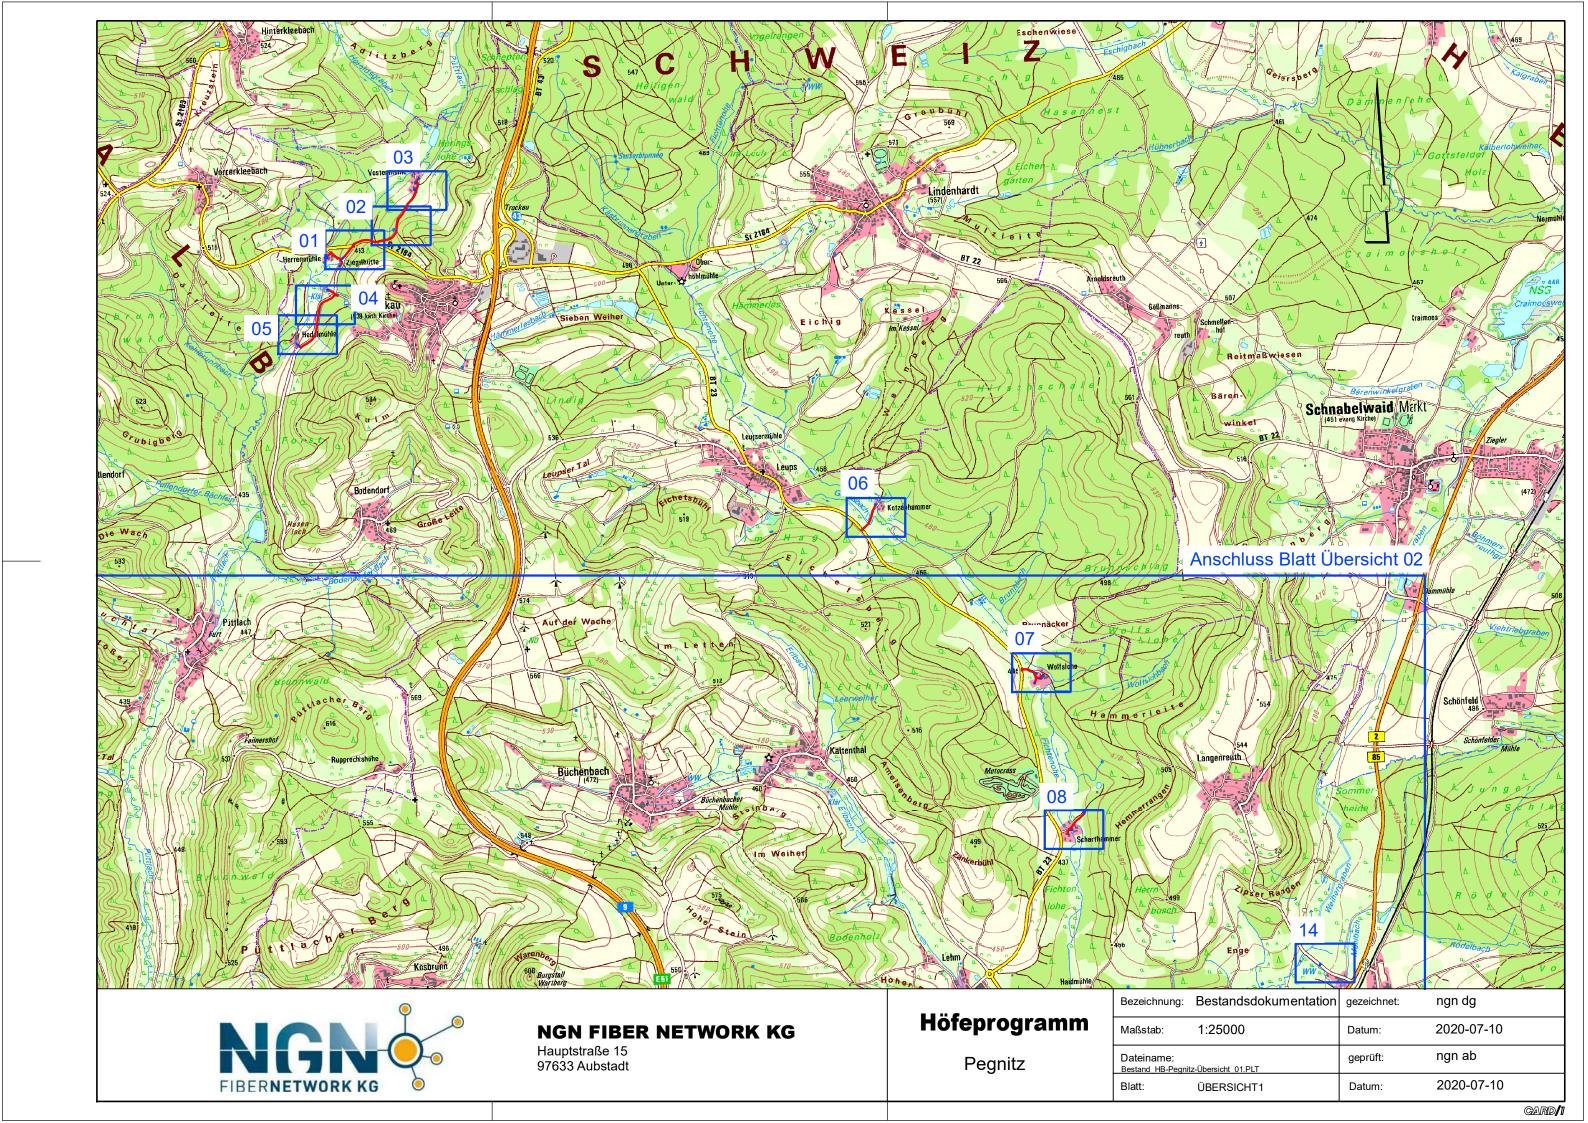


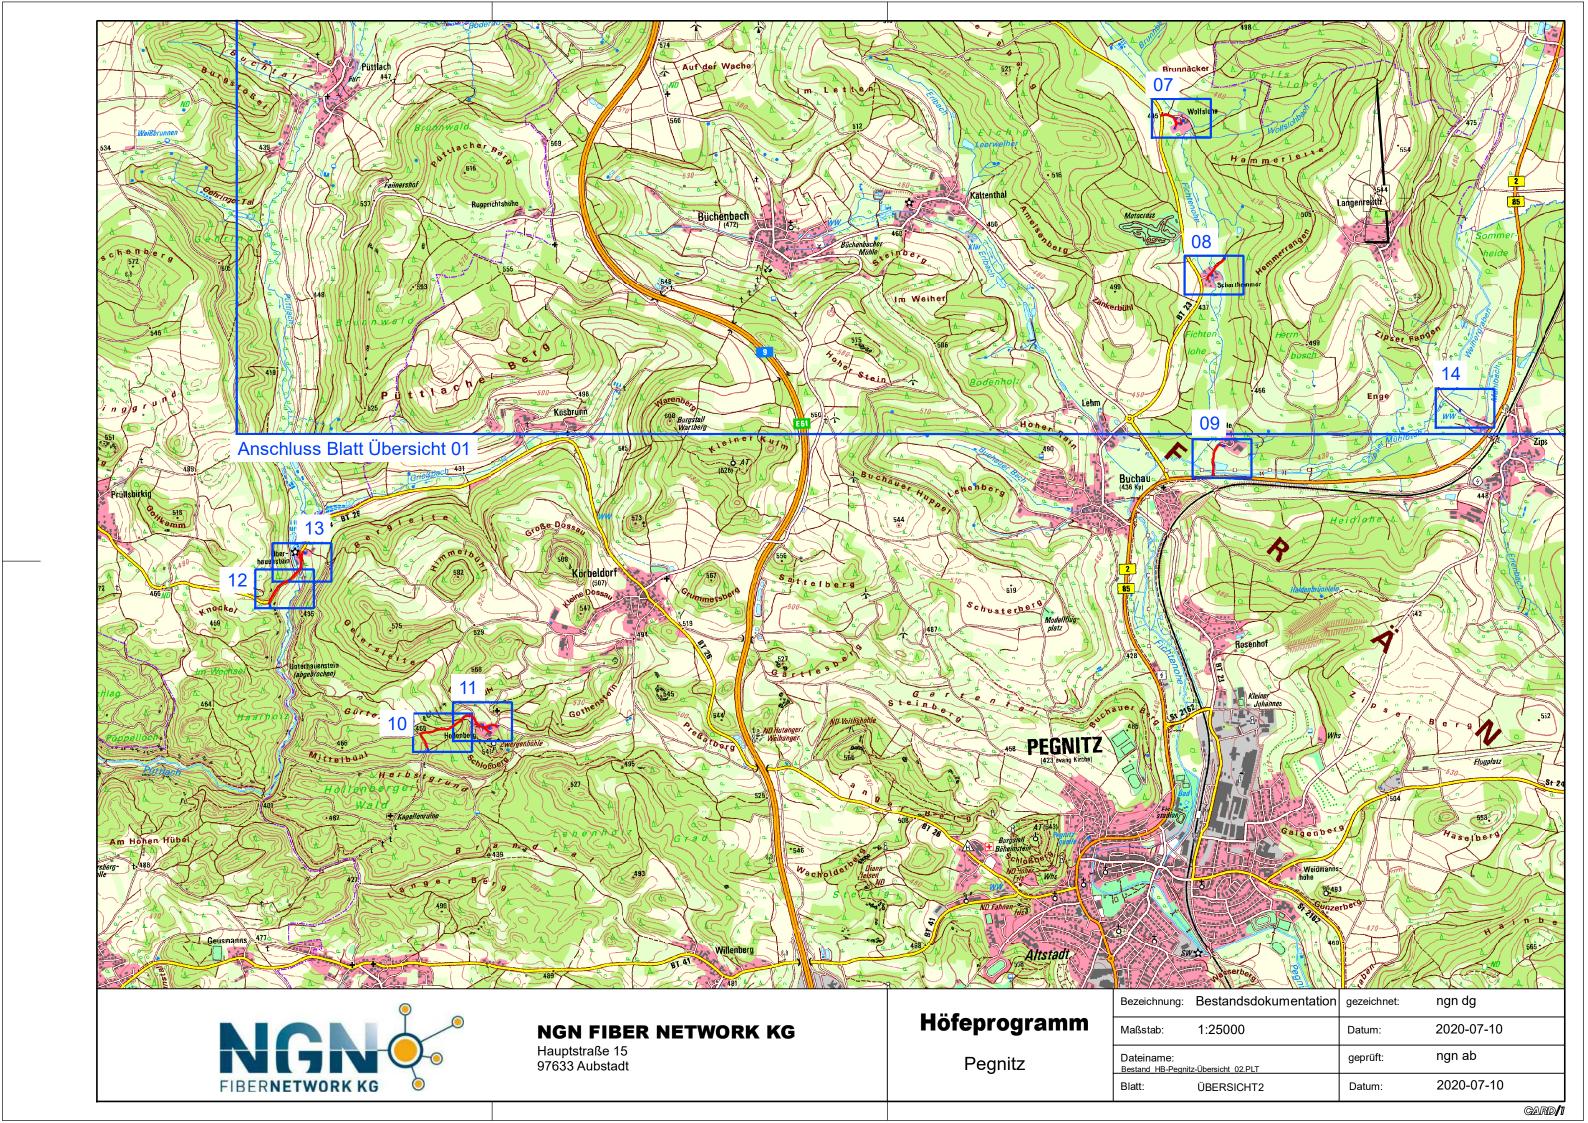


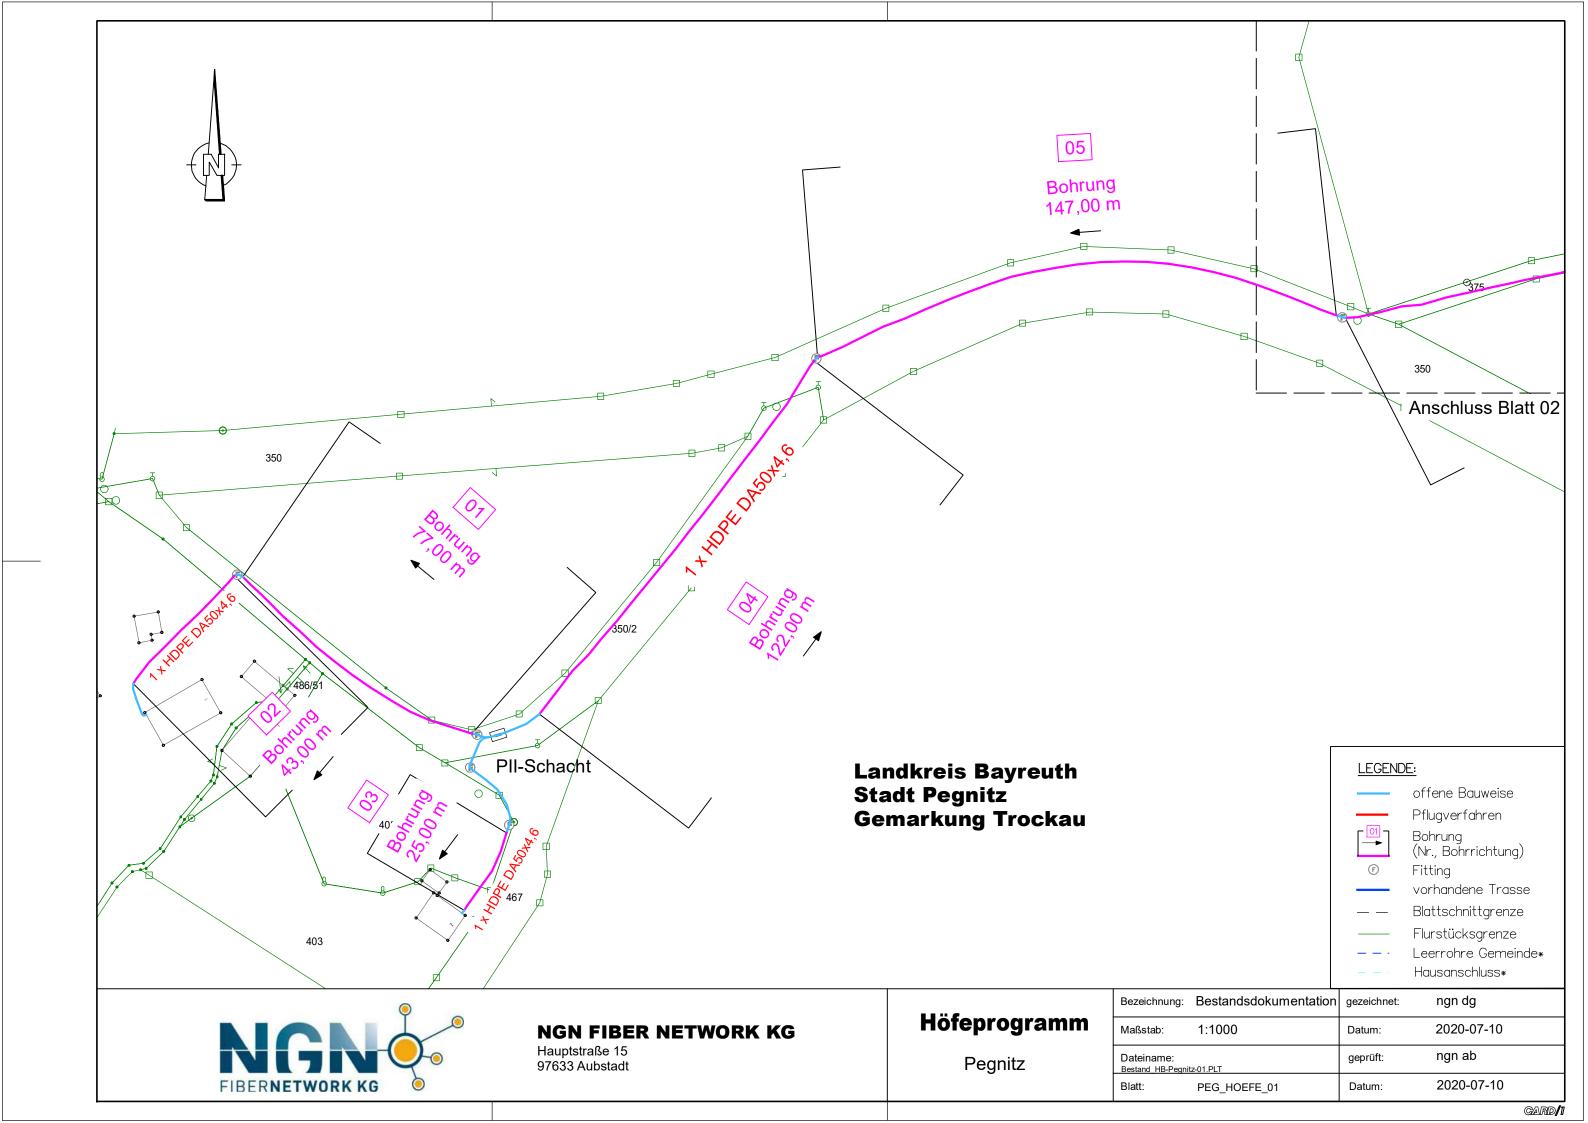

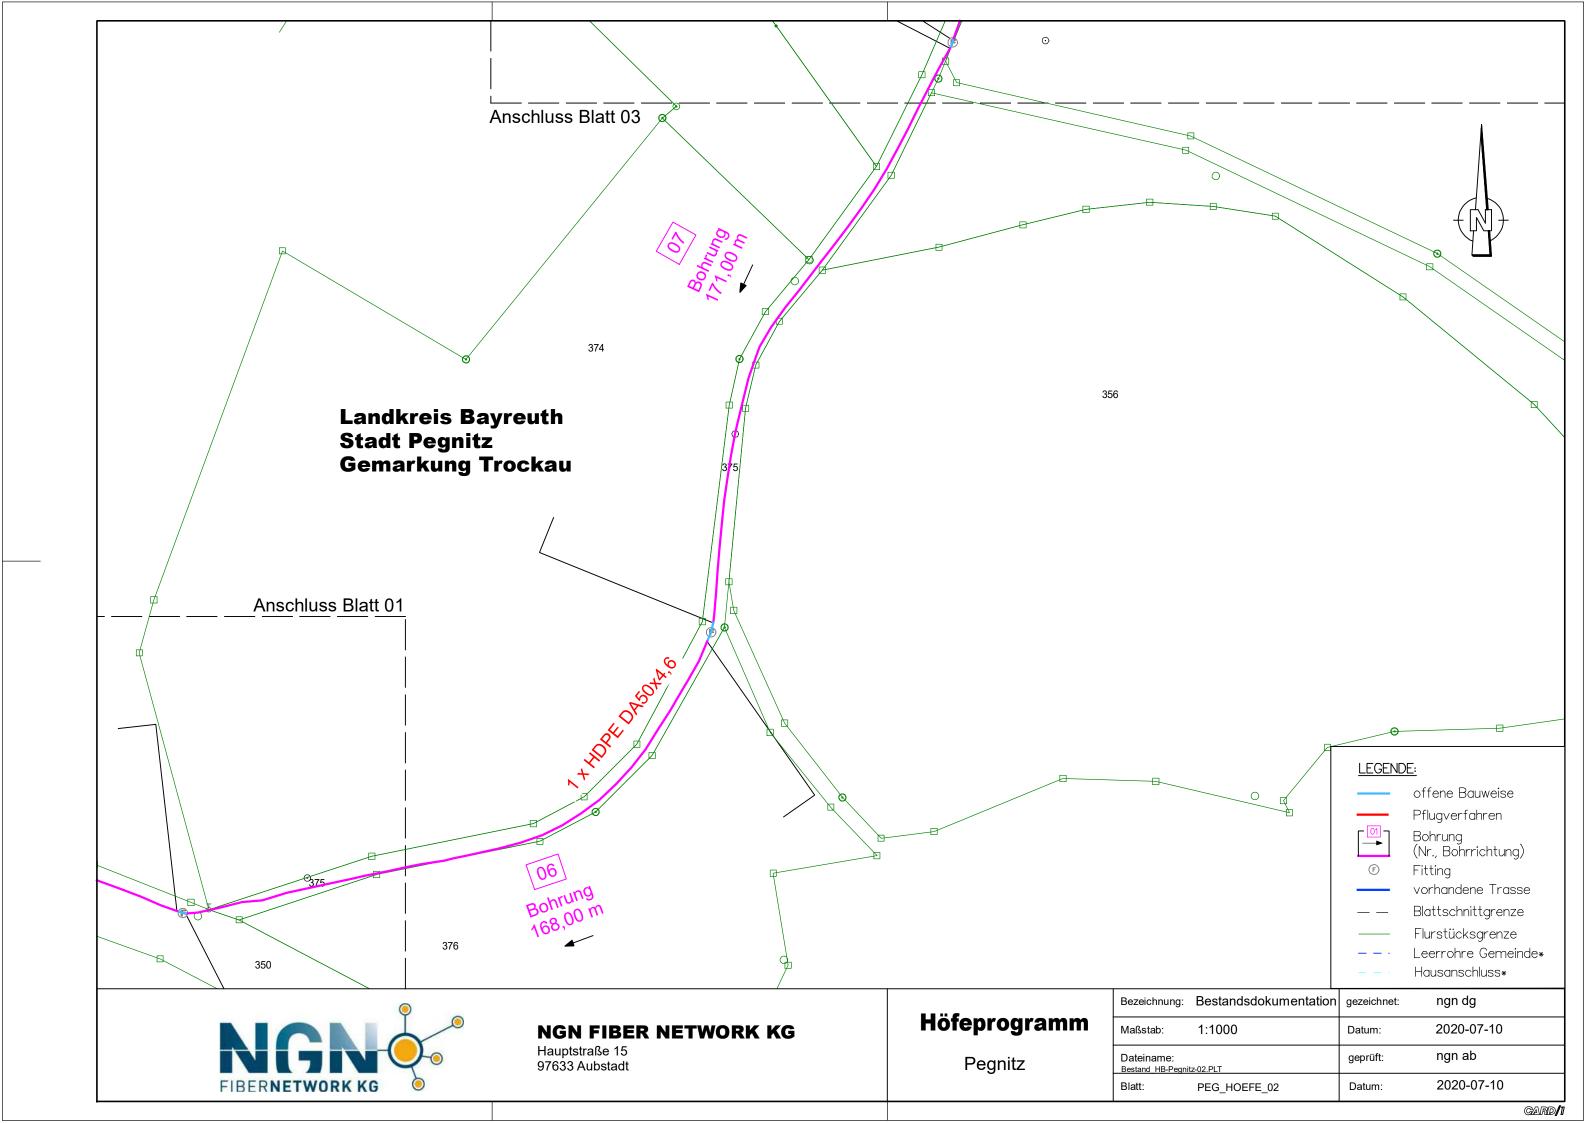


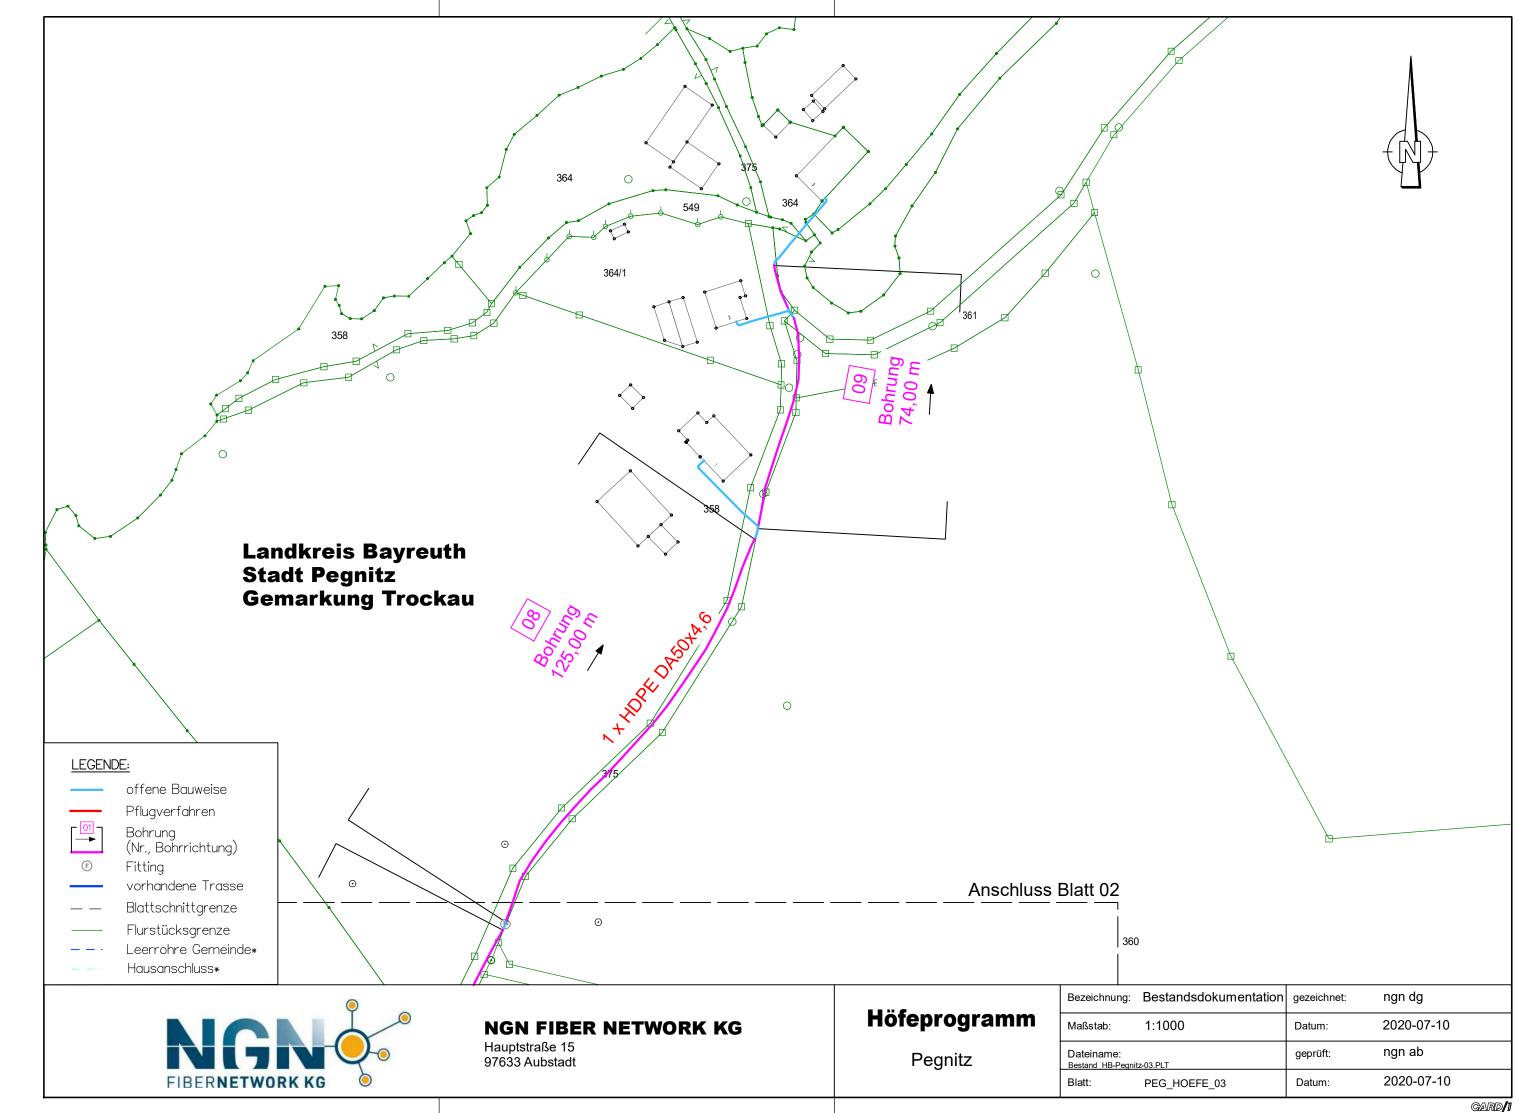


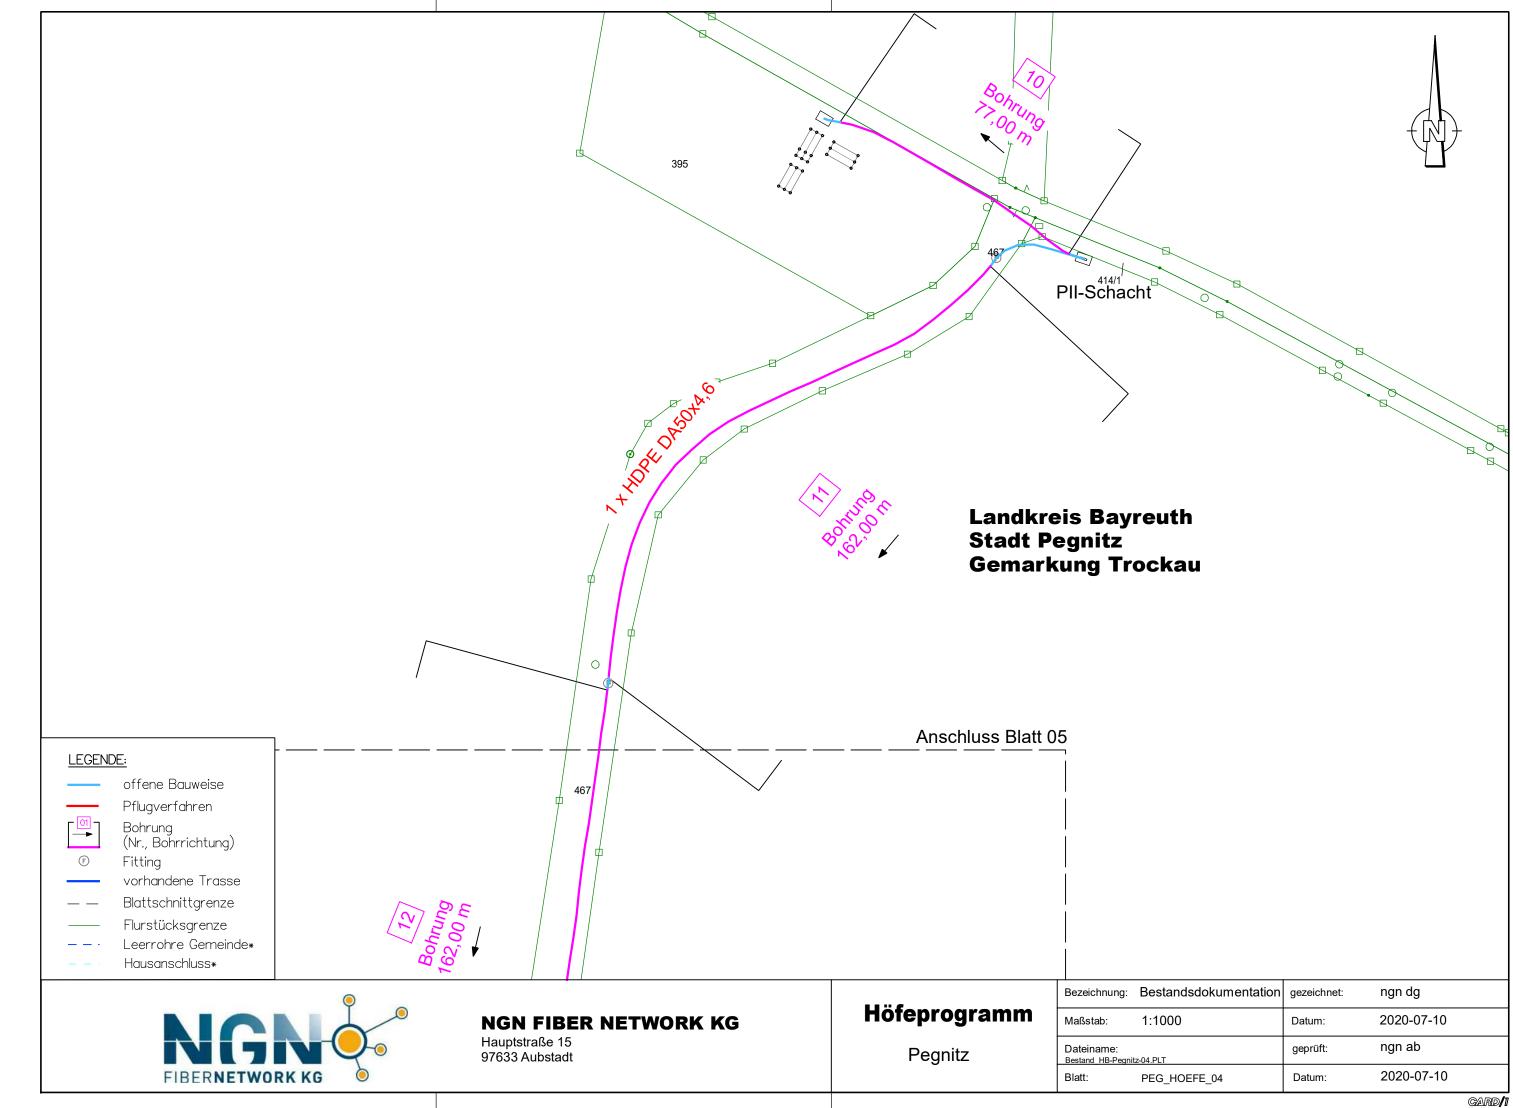

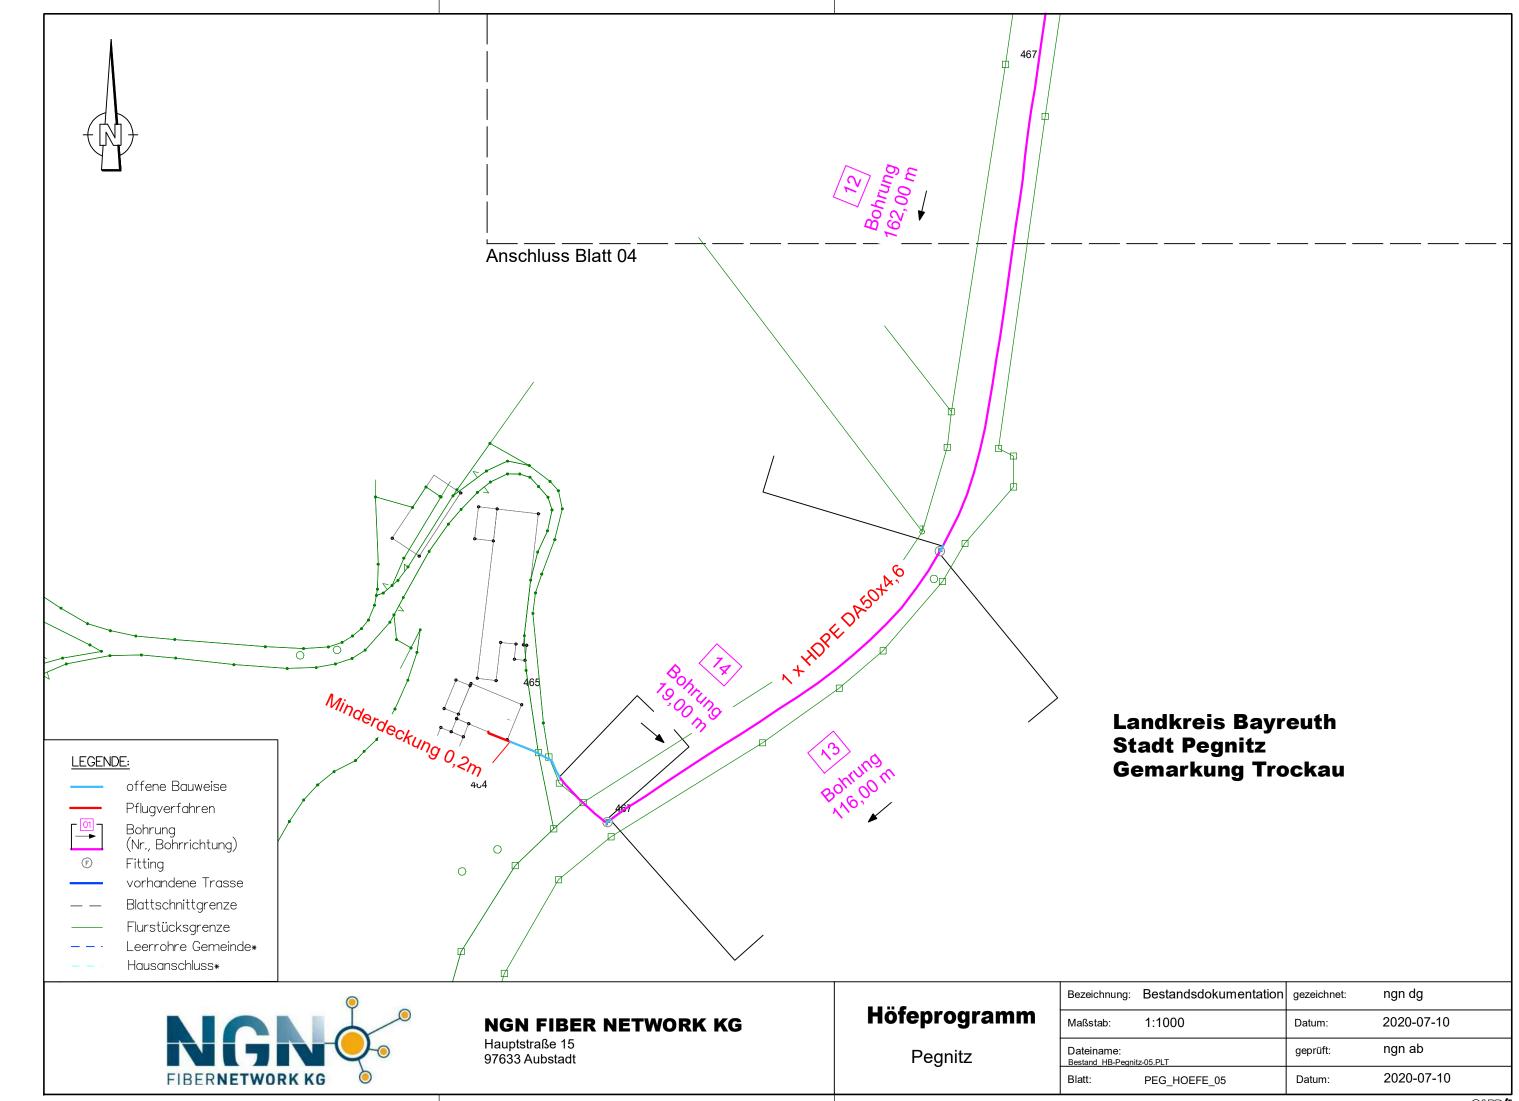


Card/1

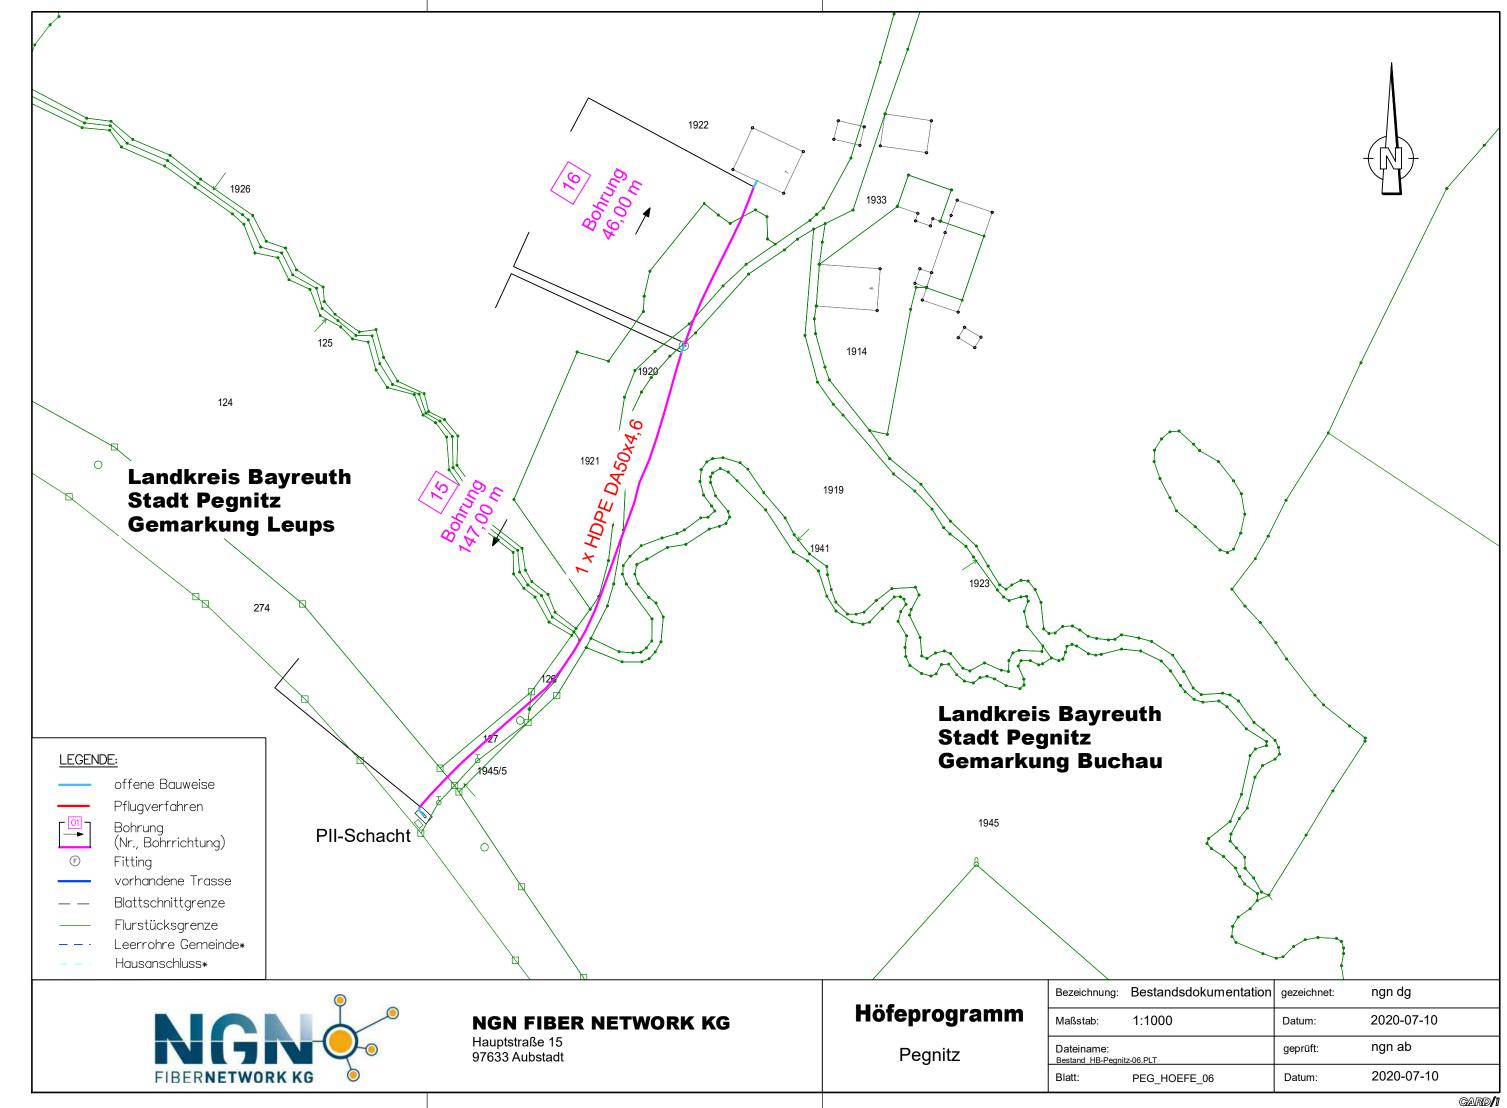


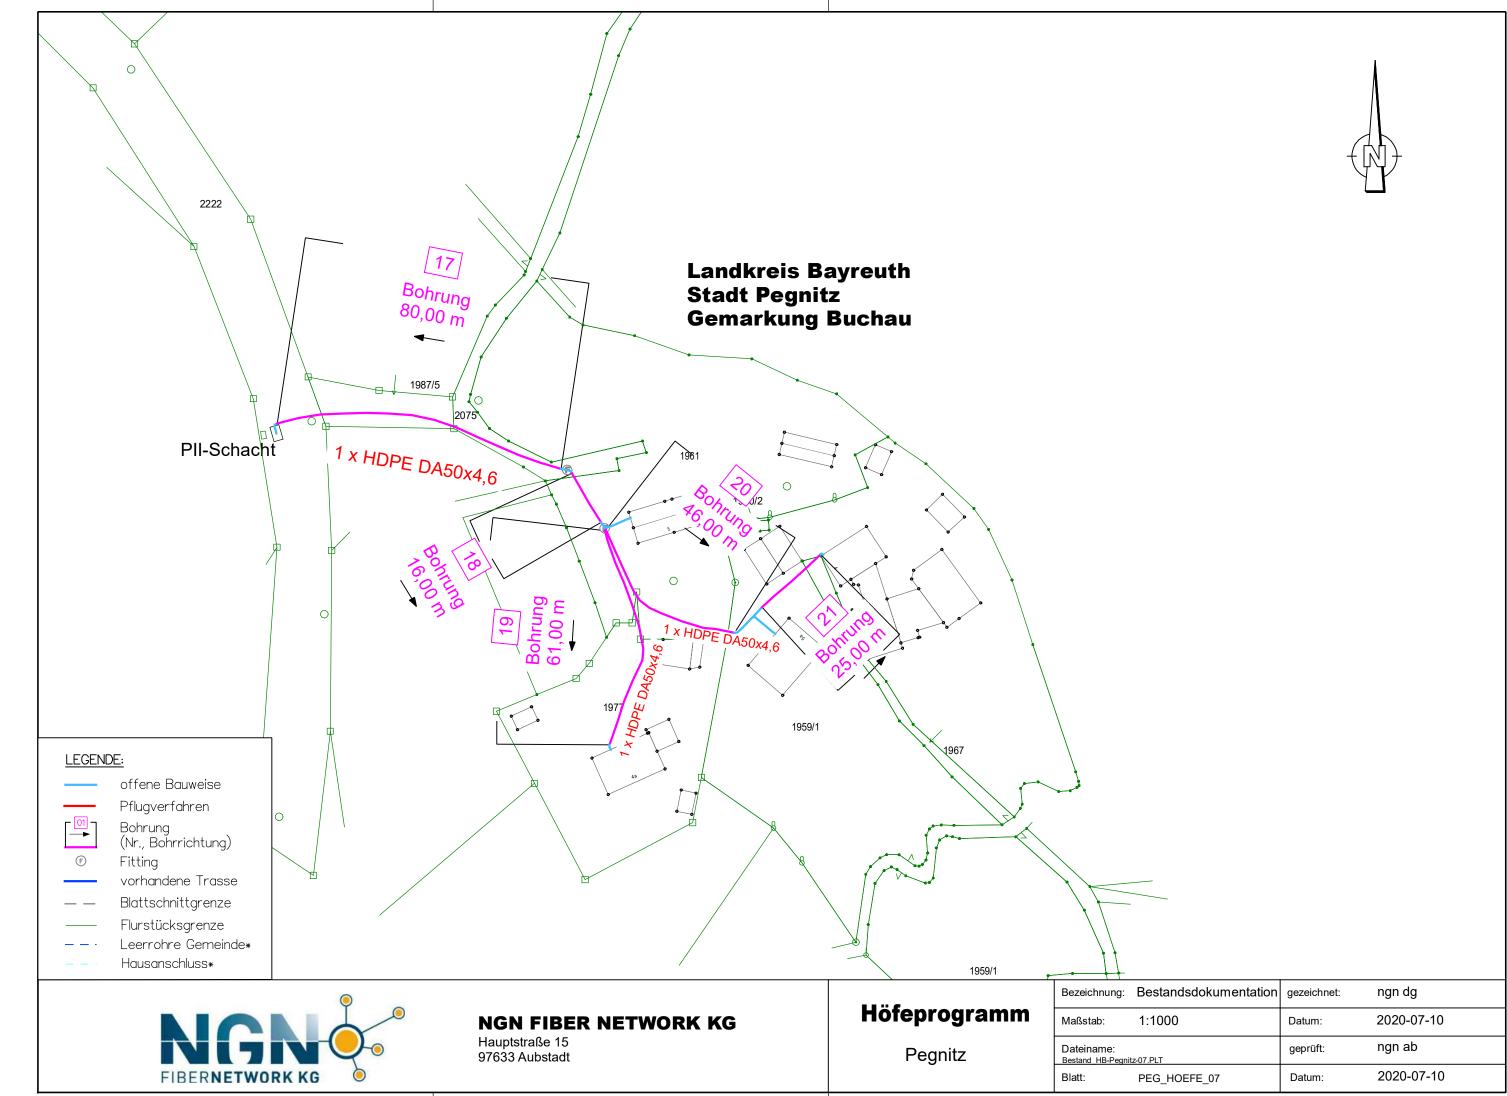



Card/1

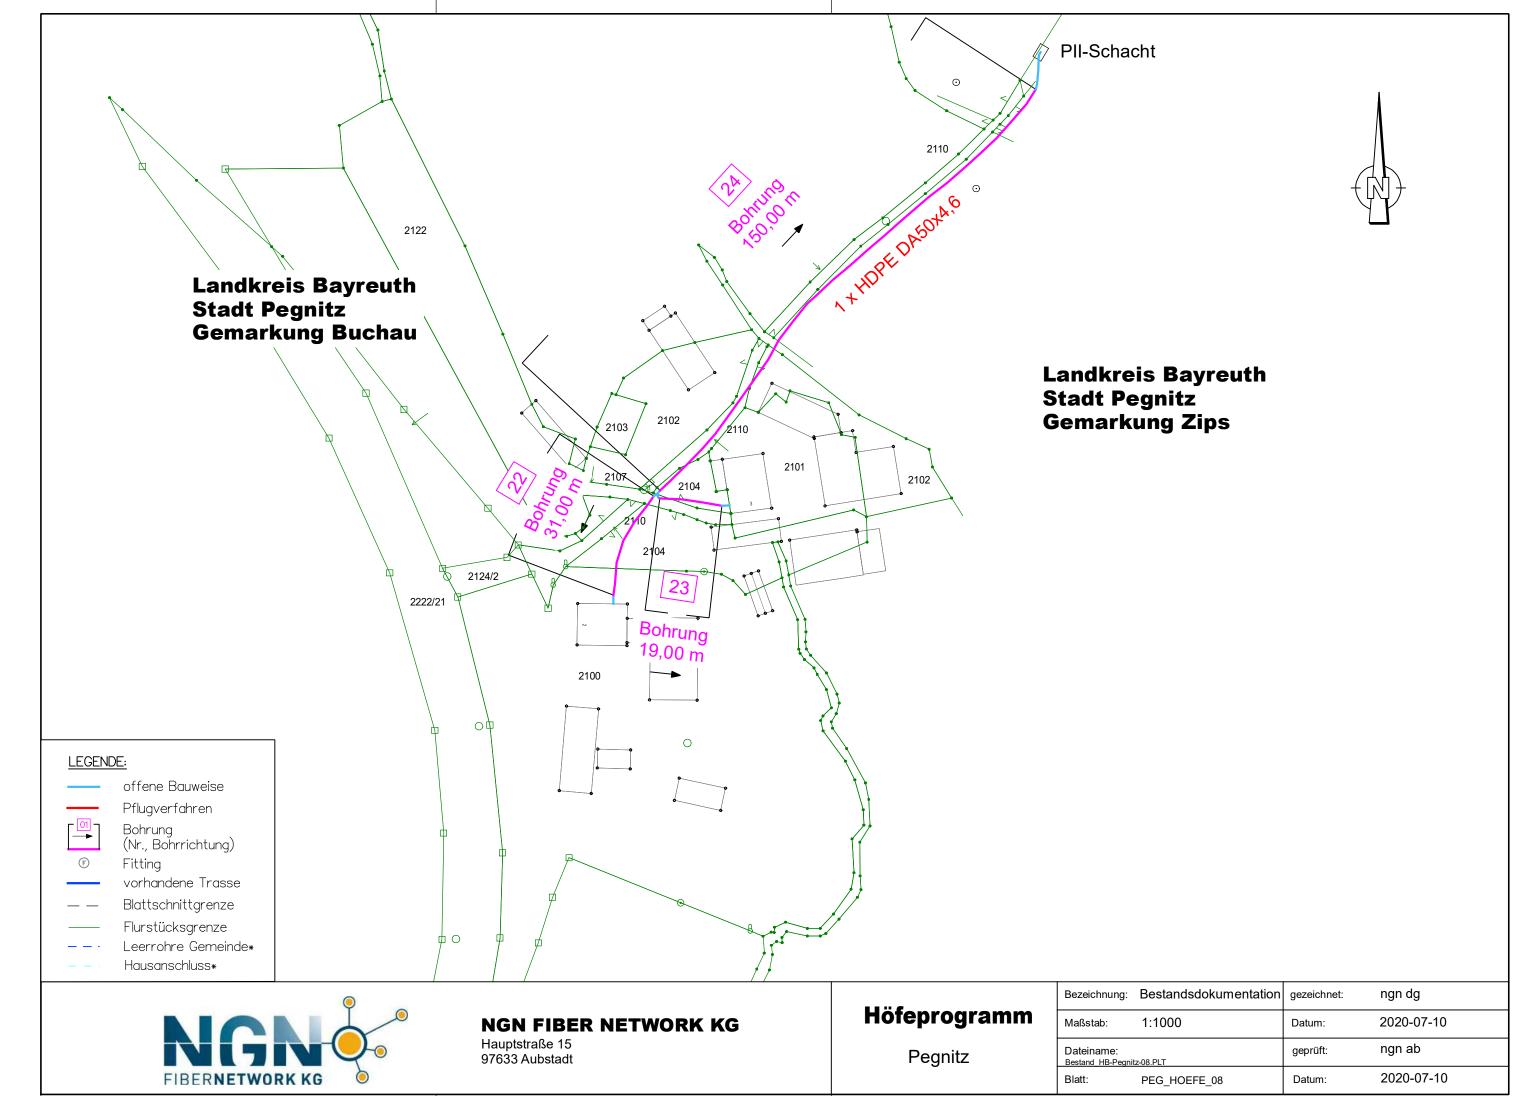

Card/1

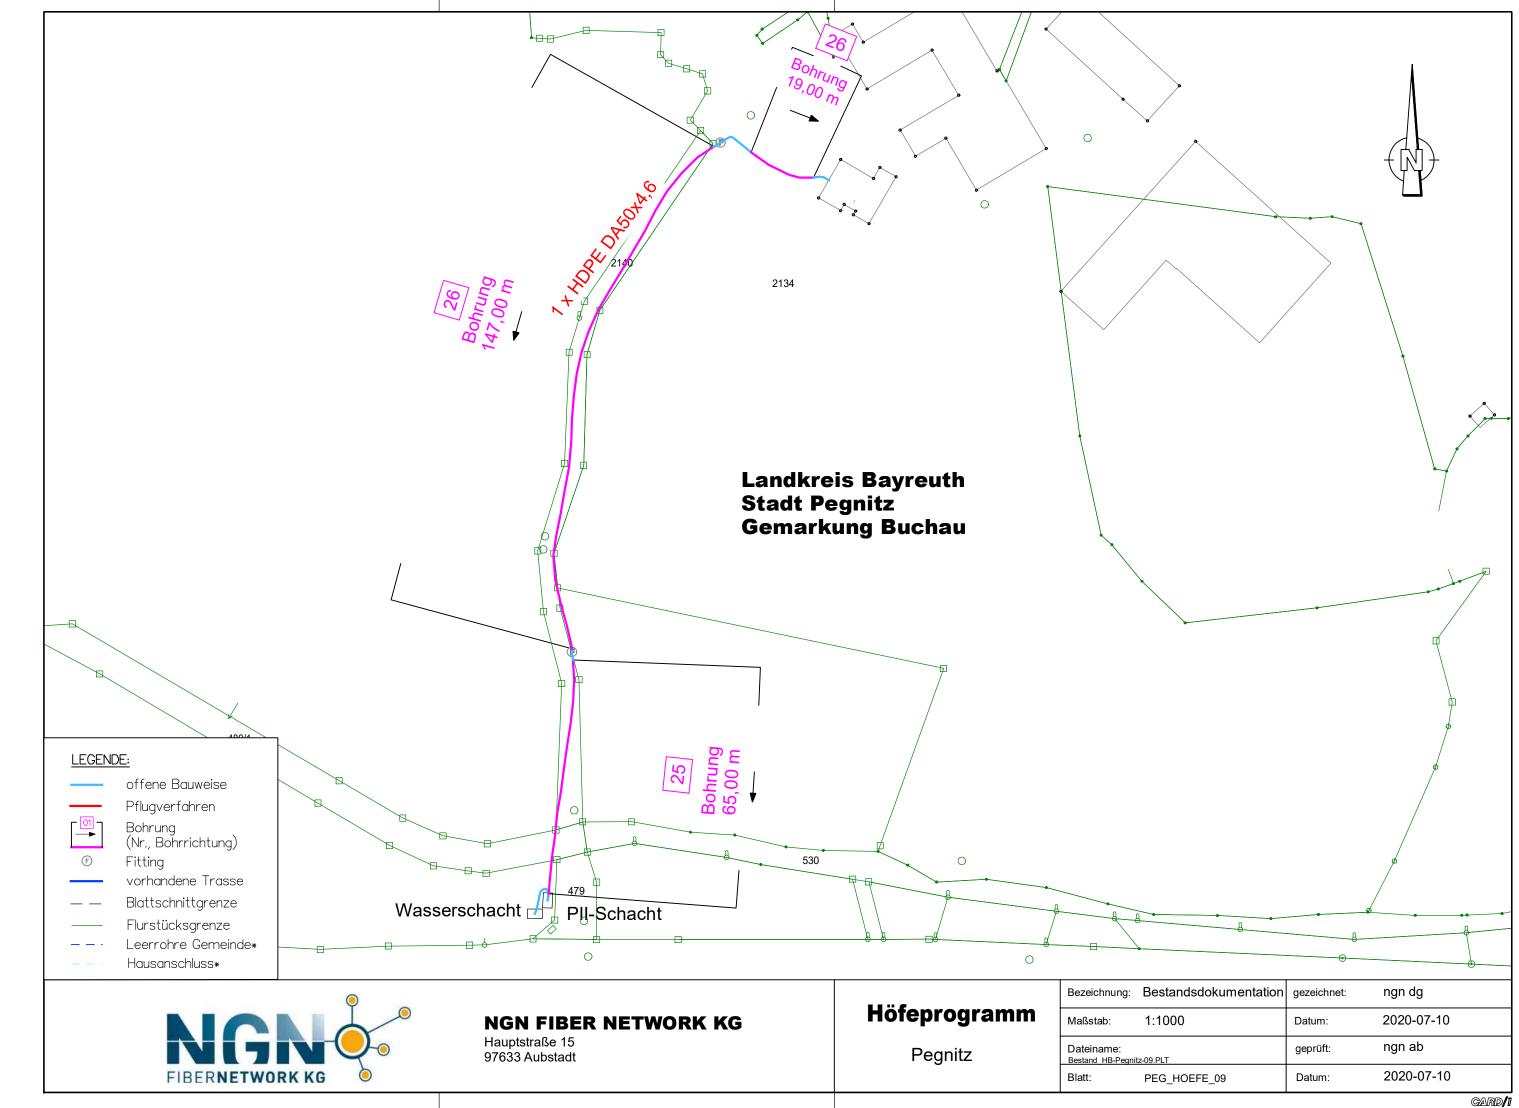


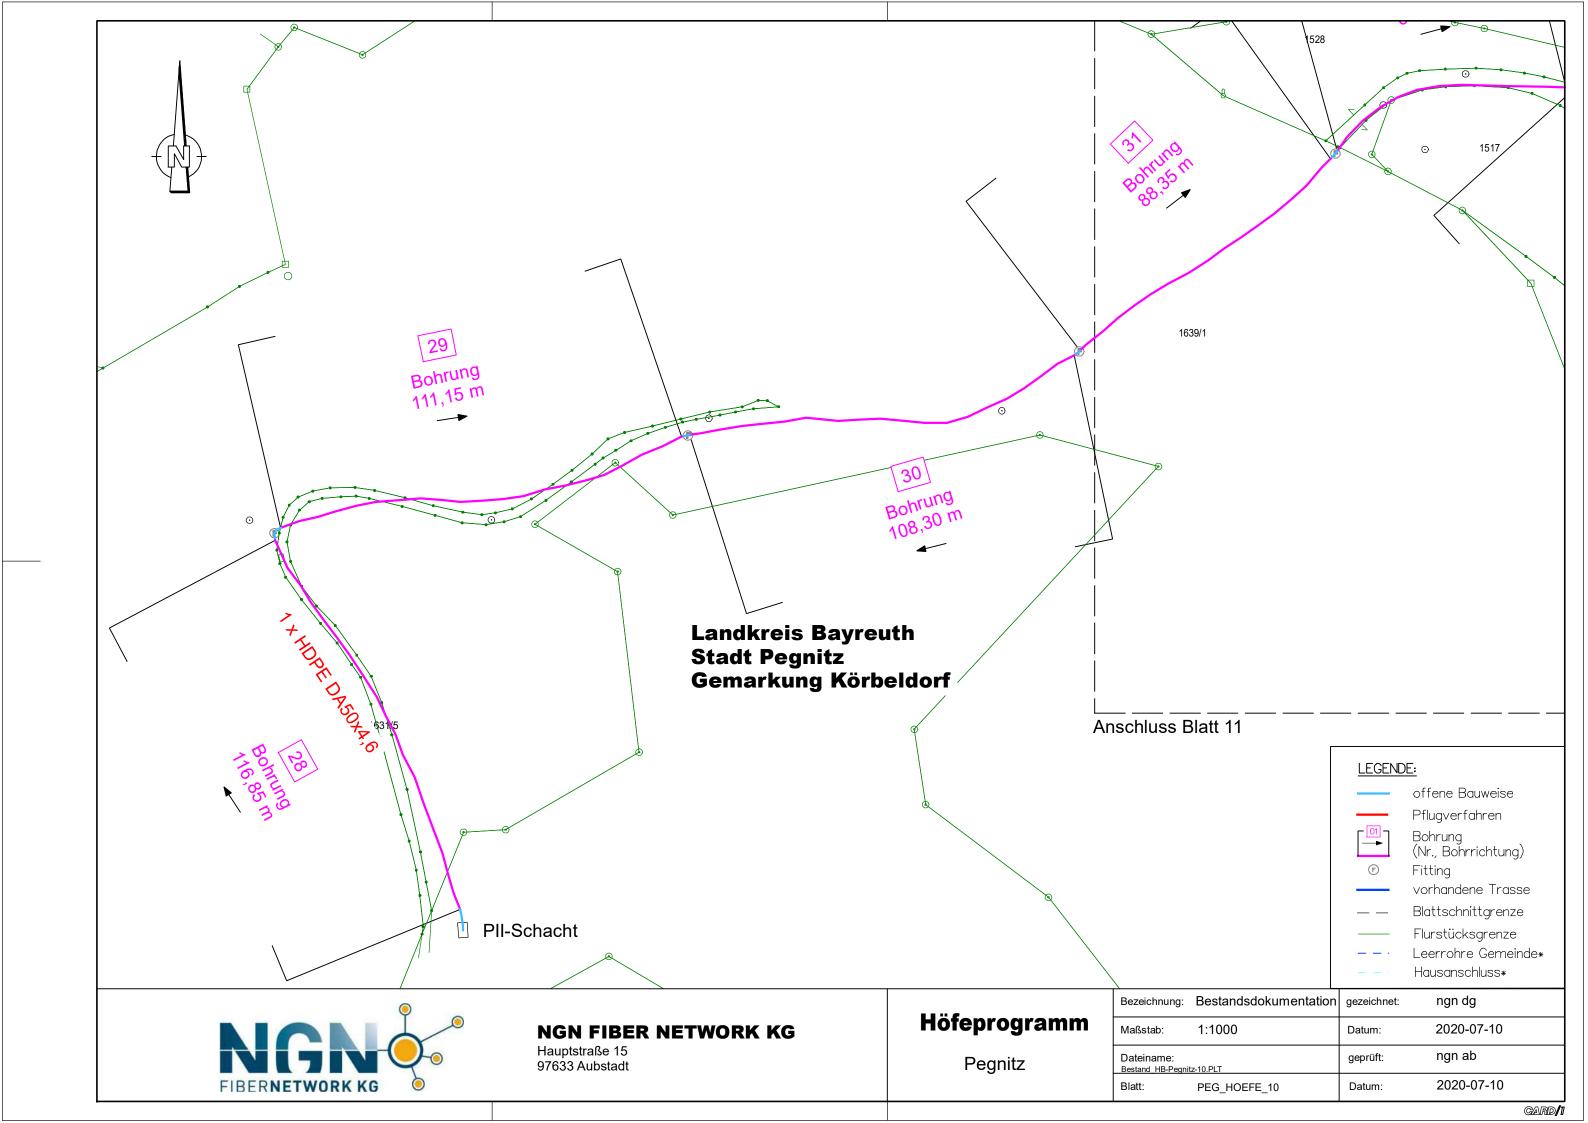


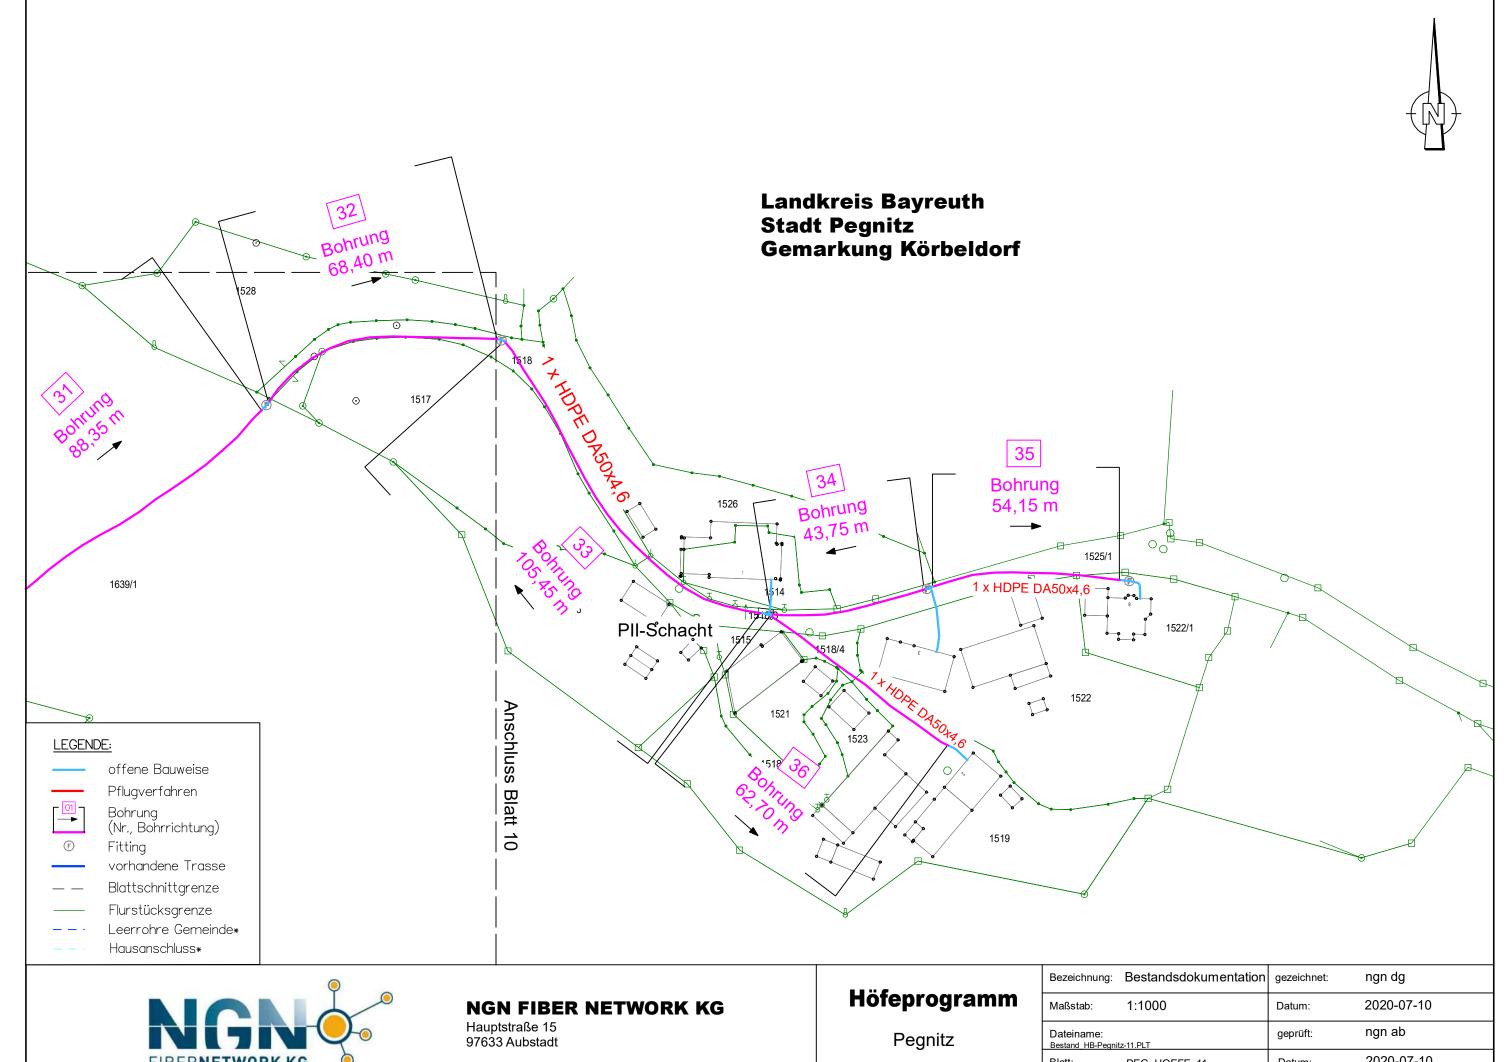



zeichnung:	Bestandsdokumentation	gezeichnet:	ngn dg
ıßstab:	1:1000	Datum:	2020-07-10
teiname: tand HB-Pegnit	z-11.PLT	geprüft:	ngn ab
itt:	PEG_HOEFE_11	Datum:	2020-07-10

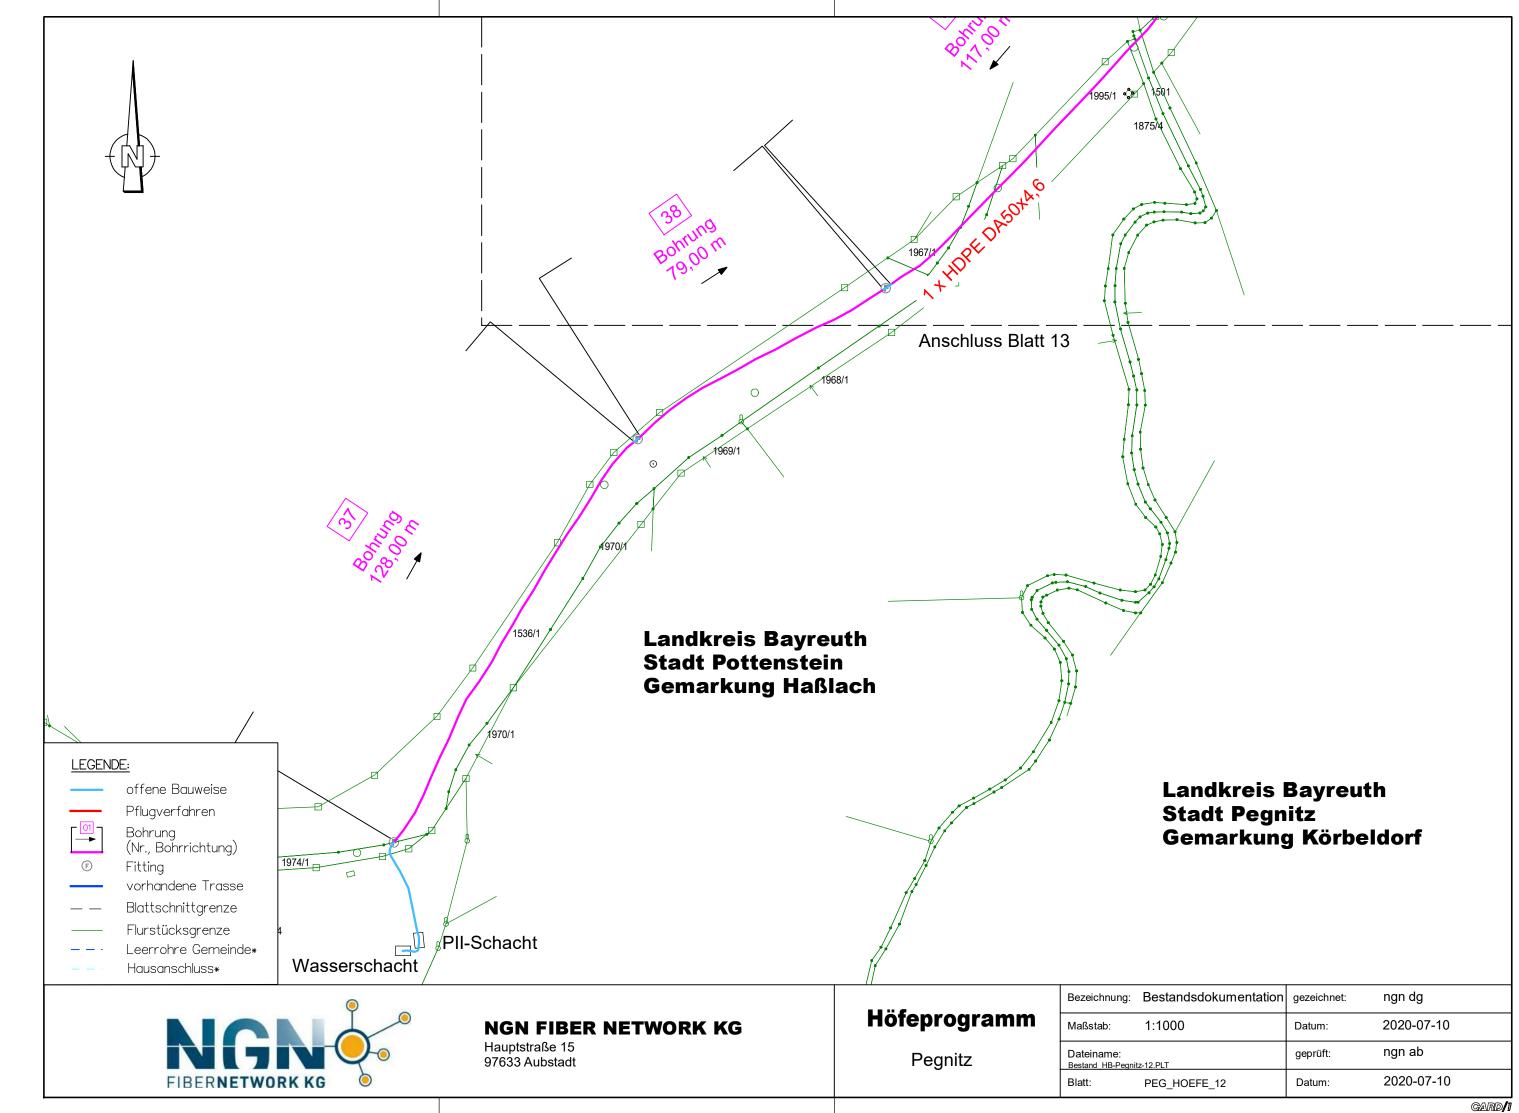

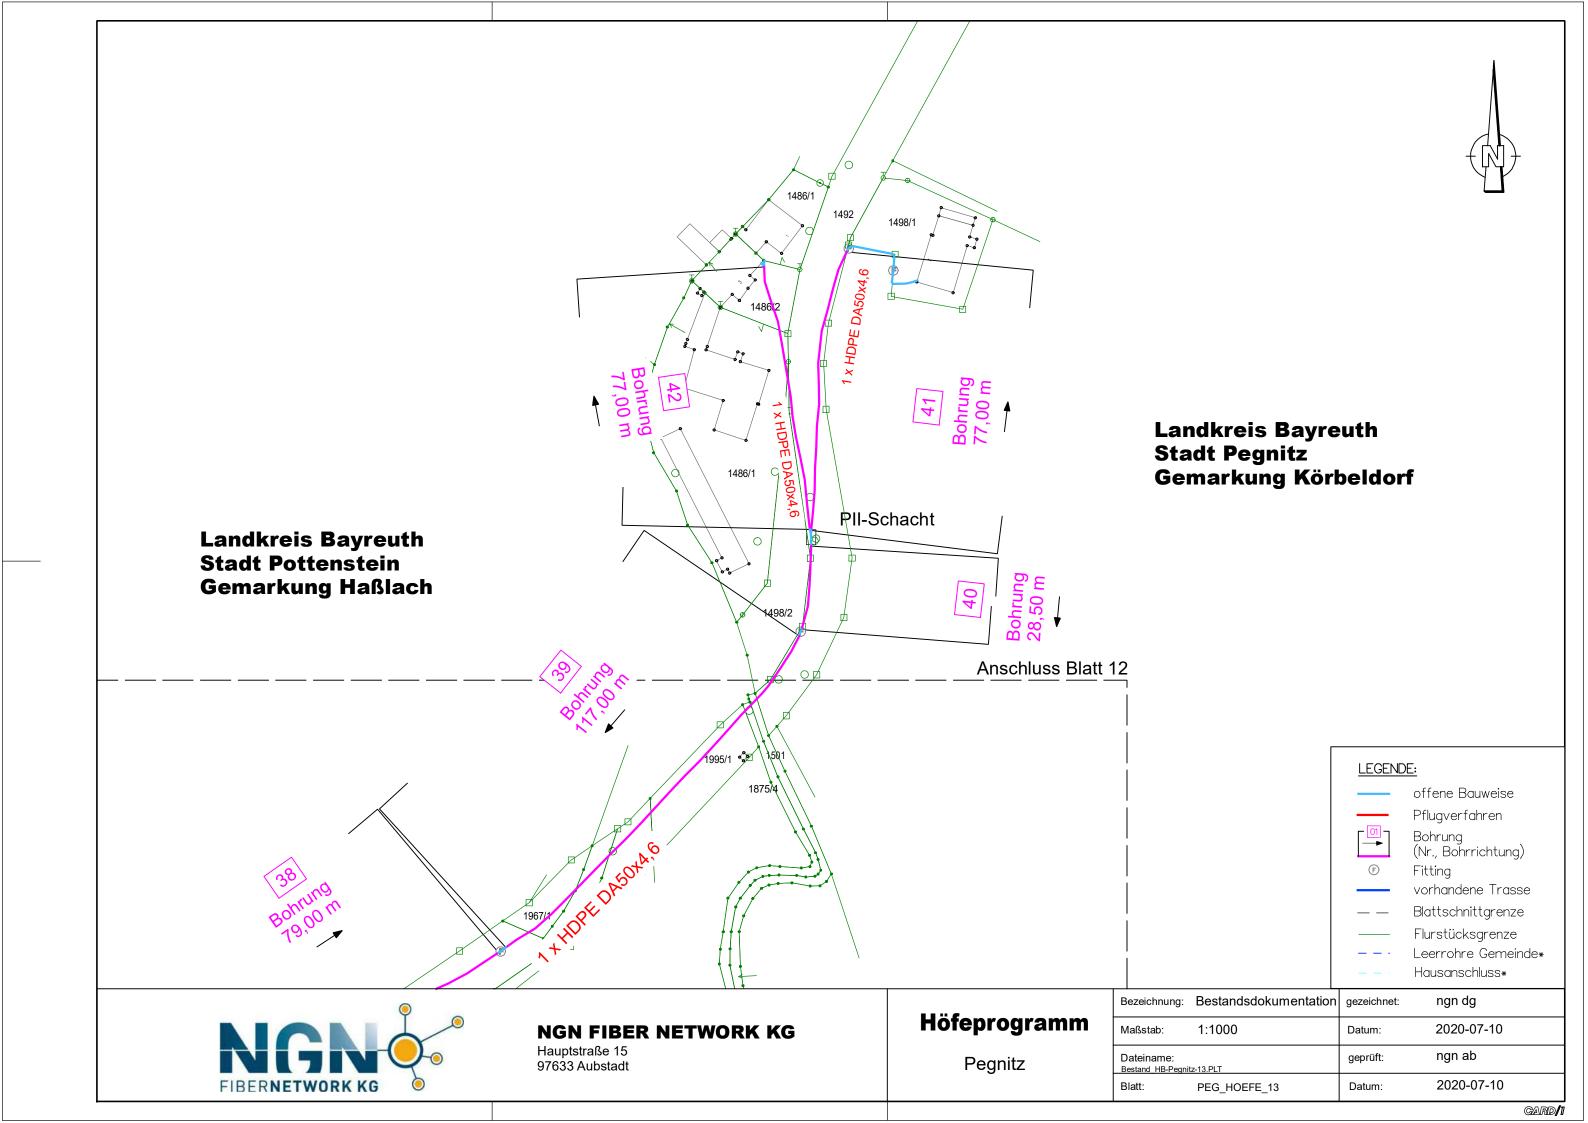

Netzkopplung Colt/US

PII-Schacht

PII-Schacht

A FOR SOXA SO

A HIDRE DASOXA SO

LEGENDE:

offene Bauweise Pflugverfahren



Bohrung (Nr., Bohrrichtung)



Fitting vorhandene Trasse



Blattschnittgrenze



Flurstücksgrenze Leerrohre Gemeinde*



Hausanschluss*



NGN FIBER NETWORK KG

Hauptstraße 15 97633 Aubstadt

Höfeprogramm

Pegnitz

Bezeichnung:	Bestandsdokumentation	gezeichnet:	ngn dg
Maßstab:	1:1000	Datum:	2020-07-10
Dateiname: Bestand HB-Pegnit	z-14.PLT	geprüft:	ngn ab
3latt:	PEG_HOEFE_14	Datum:	2020-07-10

CARD/1