

Name der Kommune (Gemeinde/Stadt)	Ehekirchen		
Amtlicher Gemeindeschlüssel (AGS)		09185127	
Ansprechpartner Kommune (Breitbandpate)	Frau Franziska Stegmeyr		
Landkreis	Neuburg-Schrobenhausen		
Regierungsbezirk	Oberbayern		

Fördersteckbrief

Name Erschließungsgebiet:	EG 1 - EG 17
Ausbauender Netzbetreiber:	DSLmobil GmbH
Handelsregisternummer des Netzbetreibers	DSLmobil GmbH HRB 25548

Folgende Felder sind nur bei Einteilung des Erschließungsgebiets in mehrere Lose auszufüllen:

Name Los 1:	
Ausbauender Netzbetreiber 1:	
Handelsregisternummer des Netzbetreibers 1:	
Name Los 2:	
Ausbauender Netzbetreiber 2:	
Handelsregisternummer des Netzbetreibers 2:	
Name Los 3:	
Ausbauender Netzbetreiber 3:	
Handelsregisternummer des Netzbetreibers 3:	
Name Los 4:	
Ausbauender Netzbetreiber 4:	
Handelsregisternummer des Netzbetreibers 4:	
Name Los 5:	
Ausbauender Netzbetreiber 5:	
Handelsregisternummer des Netzbetreibers 5:	

Datum 18.10.2016

Dokumentation der Infrastruktur gemäß Ziffer 9 der Richtlinie zur Förderung des Aufbaus von Hochgeschwindigkeitsnetzen im Freistaat Bayern (BbR)

Kumulierte Informationen zu dem oben genannten Erschließungsgebiet / zu den oben genannten Losen

1. Allgemeine Informationen zu dem Erschließungsgebiet / zu den Losen

Interkommunale Zusammenarbeit	Ja		
falls ja: beteiligte Kommune(n)	Name	AGS	
	Königsmoos	09185163	
Allgemeine Projektbeschreibung (Stichpunktartige Beschreibung der wesentlichen technischen Ausbaumaßnahmen in den EG/Losen)	Lösungsvariante: FTTC- und FTTB-Ausbau. Das FTTC-Lösungskonzept sieht grundsätzlich vor, Breitband über Glasfaser in die Erschließungsgebiete zu führen. Im Erschließungsgebiet werden 12 Kabelverzweiger mit VDSL-Technik ausgerüstet. Die neuen Multifunktionsgehäuse werden in die Nähe der KVZ gesetzt, per Glasfaserkabel untereinander verbunden und an den überregionalen Backbone des Netzbetreibers angeschlossen. Das FTTB-Konzept sieht vor die einzeln ausgewiesenen Gebäude direkt per Glasfaser anzubinden. Die Glasfaserverbindung wird hierbei bis ins jeweilige Gebäude eingeführt. Im Gebäude wird ein Glasfaser-Abschlusspunkt im Haus gesetzt, über welchen die Daten per Ethernet übergeben werden. Die Glasfaserhausanschlüsse werden im Ort gesammelt und ebenfalls per Glasfasertechnik in den überregionalen Backbone übergeben.		

Datum des Vertragsabschlusses (Kooperationsvertrag mit dem (jeweiligen) Netzbetreiber)	30.09.2016		(Tag.Monat.Jahr)
Verwendung des mit der BNetzA abgestimmten Muster-Kooperationsvertrags, sodass von einer Vorlage des Vertrags bei der BNetzA gemäß Nr. 5.8 BbR abgesehen werden konnte.	ja		(ja/nein)
Geplante Anzahl versorgbarer Hausanschlüsse gesamt (vgl. Nr. 1.1, 1.2, 4.1 und 5.4 BbR)	Download mind.	Upload mind.	(Anzahl)
	30 (Mbit/s)	2 (Mbit/s)	54
	50 (Mbit/s)	2 (Mbit/s)	732
	100 (Mbit/s)	10 (Mbit/s)	406
- Davon geplante Anzahl mit FTTB/H erschlossener Hausanschlüsse			406
Geplanter Abschluss der Ausbaumaßnahme(n) (laut Netzbetreiber)		09.2018	(Monat.Jahr)

2. Technische Informationen zu dem Erschließungsgebiet / zu den Losen

Art(en) des Ausbaus	Hybrid	
Angabe der in Aussicht gestellten Zugangsvarianten nach Ziffer 9 BbR i.V.m. Ziffer 5.2 BbR nach ABI C 2013 25/1 (bitte bestätigen Sie nur die Zugangsvarianten passend zur Art des von Ihnen gewählten Ausbaus)	FTTC	Bestätigung
	Zugang zu Leerrohren	ja
	entbundelter Zugang zum KVz	ja
	Bitstromzugang	ja
	FTTB/FTTH	
	Zugang zu Leerrohren	ja
	Zugang zu unbeschalteten Glasfaserleitungen	ja
	entbundelter Zugang zum Teilnehmeranschluss	ja
	Bitstromzugang	ja
	Kabelnetz	
	Zugang zu Leerrohren	nein
	Bitstromzugang	nein
	Passive Netzinfrastruktur (nur bei FTTX/Kabel -Ausbau)	
	Zugang zu Leerrohren	ja
	Zugang zu unbeschalteten Glasfaserleitungen	ja
	entbundelter Zugang zum Teilnehmeranschluss	ja
	Mobile/Drahtlose Netze	
	Bitstromzugang	nein
	gemeinsame Nutzung der physischen Masten	nein
	Zugang zu Backhaulnetzen	nein
Satelitenplattform		
Bitstromzugang	nein	
Falls ein nicht regulierter Anbieter den Zuschlag erhalten hat und die Preise der Zugangsvarianten (Vorleistungsprodukte) bekannt sind, geben Sie diese bitte hier ein:	Name des Produkts	Preis in €

Erfassung kumulierter Daten der geplanten Infrastruktur	Tiefbau unversiegelt	17528	(Meter)
	Tiefbau versiegelt	9706	(Meter)
	Leerrohr	30000	(Meter)
	Masten		(Anzahl)
	Glasfaser	38000	(Meter)
	DSLAMS / Splitter	12	(Anzahl)
	Sender/Empfänger Einheit		(Anzahl)
	POP / GPON		(Anzahl)


3. Grafische Darstellung des Erschließungsgebiets / der Lose

Eine Darstellung des Erschließungsgebiets / der Lose wurde, entsprechend den Anforderungen des Hinweisdokuments (Punkt 7), zusammen mit diesem Fördersteckbrief an das Bayerische Breitbandzentrum als PDF und in einem GIS-fähigen Format (.shp, .kml/kmz, .dxf) übersand und befindet sich im Anhang.

ja

4. Abschließender Hinweis

Alle Inhalte wurden mit größtmöglicher Sorgfalt und nach bestem Wissen und Gewissen erstellt. Die Informationen basieren auf den im Rahmen des Bayerischen Breitbandförderprogramms erstellten Planungsunterlagen zum Breitbandausbau in der o.g. Kommune/Stadt. Das Bayerische Breitbandzentrum übernimmt daher keinerlei Haftung für eventuelle Schäden oder Konsequenzen, die durch die direkte oder indirekte Nutzung der in diesem Dokument enthaltenen Informationen entstehen. Haftungsansprüche gegen das Breitbandzentrum, die durch die Nutzung der Inhalte bzw. durch die Nutzung fehlerhafter und unvollständiger Informationen verursacht wurden, sind grundsätzlich ausgeschlossen, sofern seitens des Breitbandzentrums kein nachweislich vorsätzliches oder grob fahrlässiges Verschulden vorliegt.

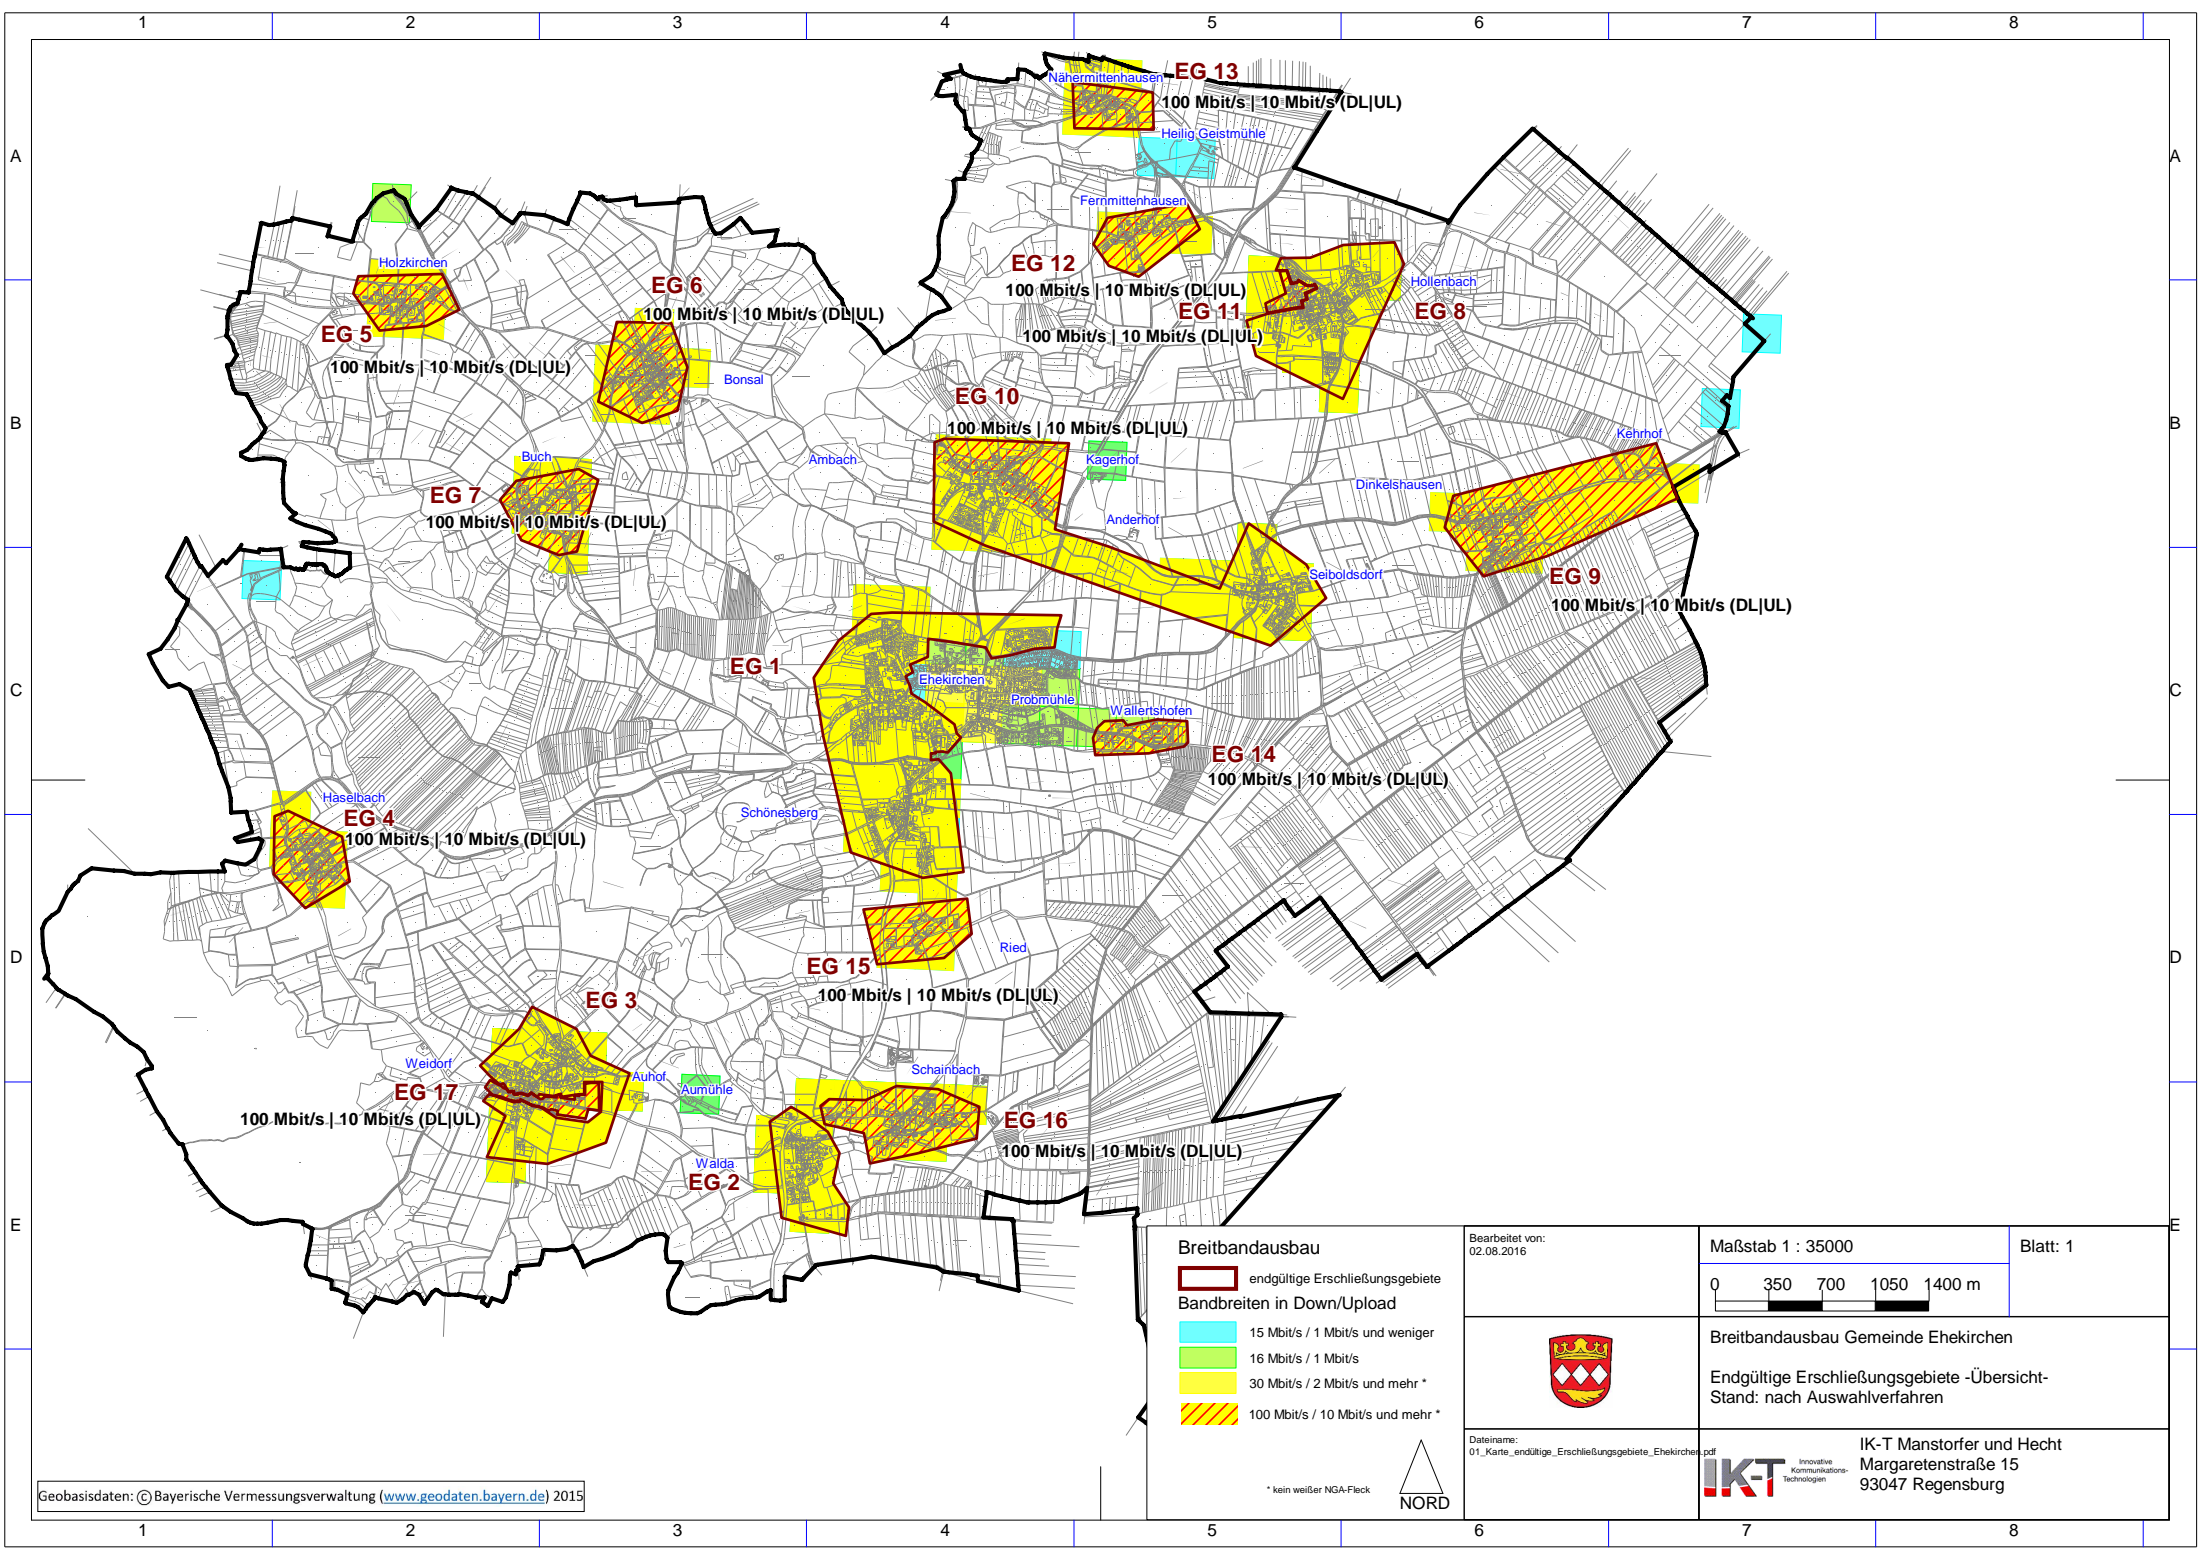

Breitbandausbau
 [Red outline] endgültige Erschließungsgebiete
Bandbreiten in Down/Upload
 [Cyan] 15 Mbit/s / 1 Mbit/s und weniger
 [Light Green] 16 Mbit/s / 1 Mbit/s
 [Yellow] 30 Mbit/s / 2 Mbit/s und mehr *
 [Yellow with diagonal lines] 100 Mbit/s / 10 Mbit/s und mehr *

* kein weißer NGA-Fleck



Bearbeitet von:
02.08.2016

Maßstab 1 : 35000
 0 350 700 1050 1400 m

Blatt: 1



Breitbandausbau Gemeinde Ehekirchen
 Endgültige Erschließungsgebiete -Übersicht-
 Stand: nach Auswahlverfahren

Dateiname:
01_Karte_endgültige_Erschließungsgebiete_Ehekirchen.pdf



IK-T Manstorfer und Hecht
 Margaretenstraße 15
 93047 Regensburg