Name der Kommune (Gemeinde/Stadt)	Schnaitsee		
Amtlicher Gemeindeschlüssel (AGS)		09189142	
Ansprechpartner Kommune (Breitbandpate)	Frau Danzer		
Landkreis	Traunstein		
Regierungsbezirk	Oberbayern		

Abschließende Projektbeschreibung

Name Erschließungsgebiet:	Schnaitsee
Ausbauender Netzbetreiber:	Telekom Deutschland GmbH

Folgende Felder sind nur bei Einteilung des Erschließungsgebiets in mehrere Lose auszufüllen:

Name Los 1:	
Ausbauender Netzbetreiber 1:	
Name Los 2:	
Ausbauender Netzbetreiber 2:	
Name Los 3:	
Ausbauender Netzbetreiber 3:	
Name Los 4:	
Ausbauender Netzbetreiber 4:	
Name Los 5:	
Ausbauender Netzbetreiber 5:	

Datum 01.02.2018

Abschließende Projektbeschreibung gemäß Ziffer 9 der Richtlinie zur Förderung des Aufbaus von Hochgeschwindigkeitsnetzen im Freistaat Bayern (BbR)

Kumulierte Informationen zu dem oben genannten Erschließungsgebiet / zu den oben genannten Losen

1. Informationen zum Projekt gem. Ziffer 9 BbR

Art des Ausbaus	FTTC	
Vorleistungsprodukte nach Ziffer 9 BbR i.V.m. 5.2 BbR nach ABI C 2013 25/1 (bitte bestätigen Sie nur Zugangsvarianten zu Vorleistungsprodukten passend zur Art des von Ihnen gewählten Ausbaus)	**FTTC**	Bestätigung
	Zugang zu Leerrohren	ja
	entbündelter Zugang zum KVz	ja
	Bitstromzugang	ja
	FTTB/FTTH	
	Zugang zu Leerrohren	
	Zugang zu unbeschalteten Glasfaserleitung	
	entbündelter Zugang zum Teilnehmeranschluss	
	Bitstromzugang	
	Kabelnetz	
	Zugang zu Leerrohren	
	Bitstromzugang	
	Passive Netzinfrastruktur (nur bei FFTX/Kabel -Ausbau)	
	Zugang zu Leerrohren	ja
	Zugang zu unbeschalteten Glasfaserleitung	ja
	entbündelter Zugang zum Teilnehmeranschluss	ja
	Mobile/Drahtlose Netze	
	Bitstromzugang	
	gemeinsame Nutzung der physischen Masten	
	Zugang zu Backhaulnetzen	
	Satelitenplattform	
	Bitstromzugang	
Falls im Falle nicht regulierter Anbieter Preise zu Vorleistungsprodukten bekannt sind, geben Sie diese bitte hier ein:	Name des Produkts	Preis in €
Höhe der (kumulierten) Wirtschafltlichkeitslücke(n)		666.100,00 €
Förderbetrag (gem. Zuwendungsbescheid)		532.880,00 €
Beihilfeintensität (staatliche und kommunale Mittel)		100%

2. Grafische Darstellung des Erschließungsgebiets / der Lose inkl. geförderter Infrastruktur

Eine Darstellung des Erschließungsgebiets / der Lose inkl. der geförderten Infrastruktur wurde, entsprechend den Anforderungen des Hinweisdokuments (Punkt 5 der Hinweise zu einzelnen Positionen des Datenblattes), zusammen mit dieser abschließenden Projektbeschreibung an das Bayerische Breitbandzentrum als PDF und in einem GIS-fähigen Format (.shp, .kml/kmz, .dxf) übersandt und befindet sich im Anhang.	ja

3. Abschließender Hinweis

Alle Inhalte wurden mit größtmöglicher Sorgfalt und nach bestem Wissen und Gewissen erstellt. Die Informationen basieren auf den im Rahmen des Bayerischen Breitbandförderprogramms erstellten Planungsunterlagen zum Breitbandausbau in der o.g. Kommune/Stadt. Das Bayerische Breitbandzentrum übernimmt daher keinerlei Haftung für eventuelle Schäden oder Konsequenzen, die durch die direkte oder indirekte Nutzung der in diesem Dokument enthaltenen Informationen entstehen. Haftungsansprüche gegen das Breitbandzentrum, die durch die Nutzung der Inhalte bzw. durch die Nutzung fehlerhafter und unvollständiger Informationen verursacht wurden, sind grundsätzlich ausgeschlossen, sofern seitens des Breitbandzentrums kein nachweislich vorsätzliches oder grob fahrlässiges Verschulden vorliegt.

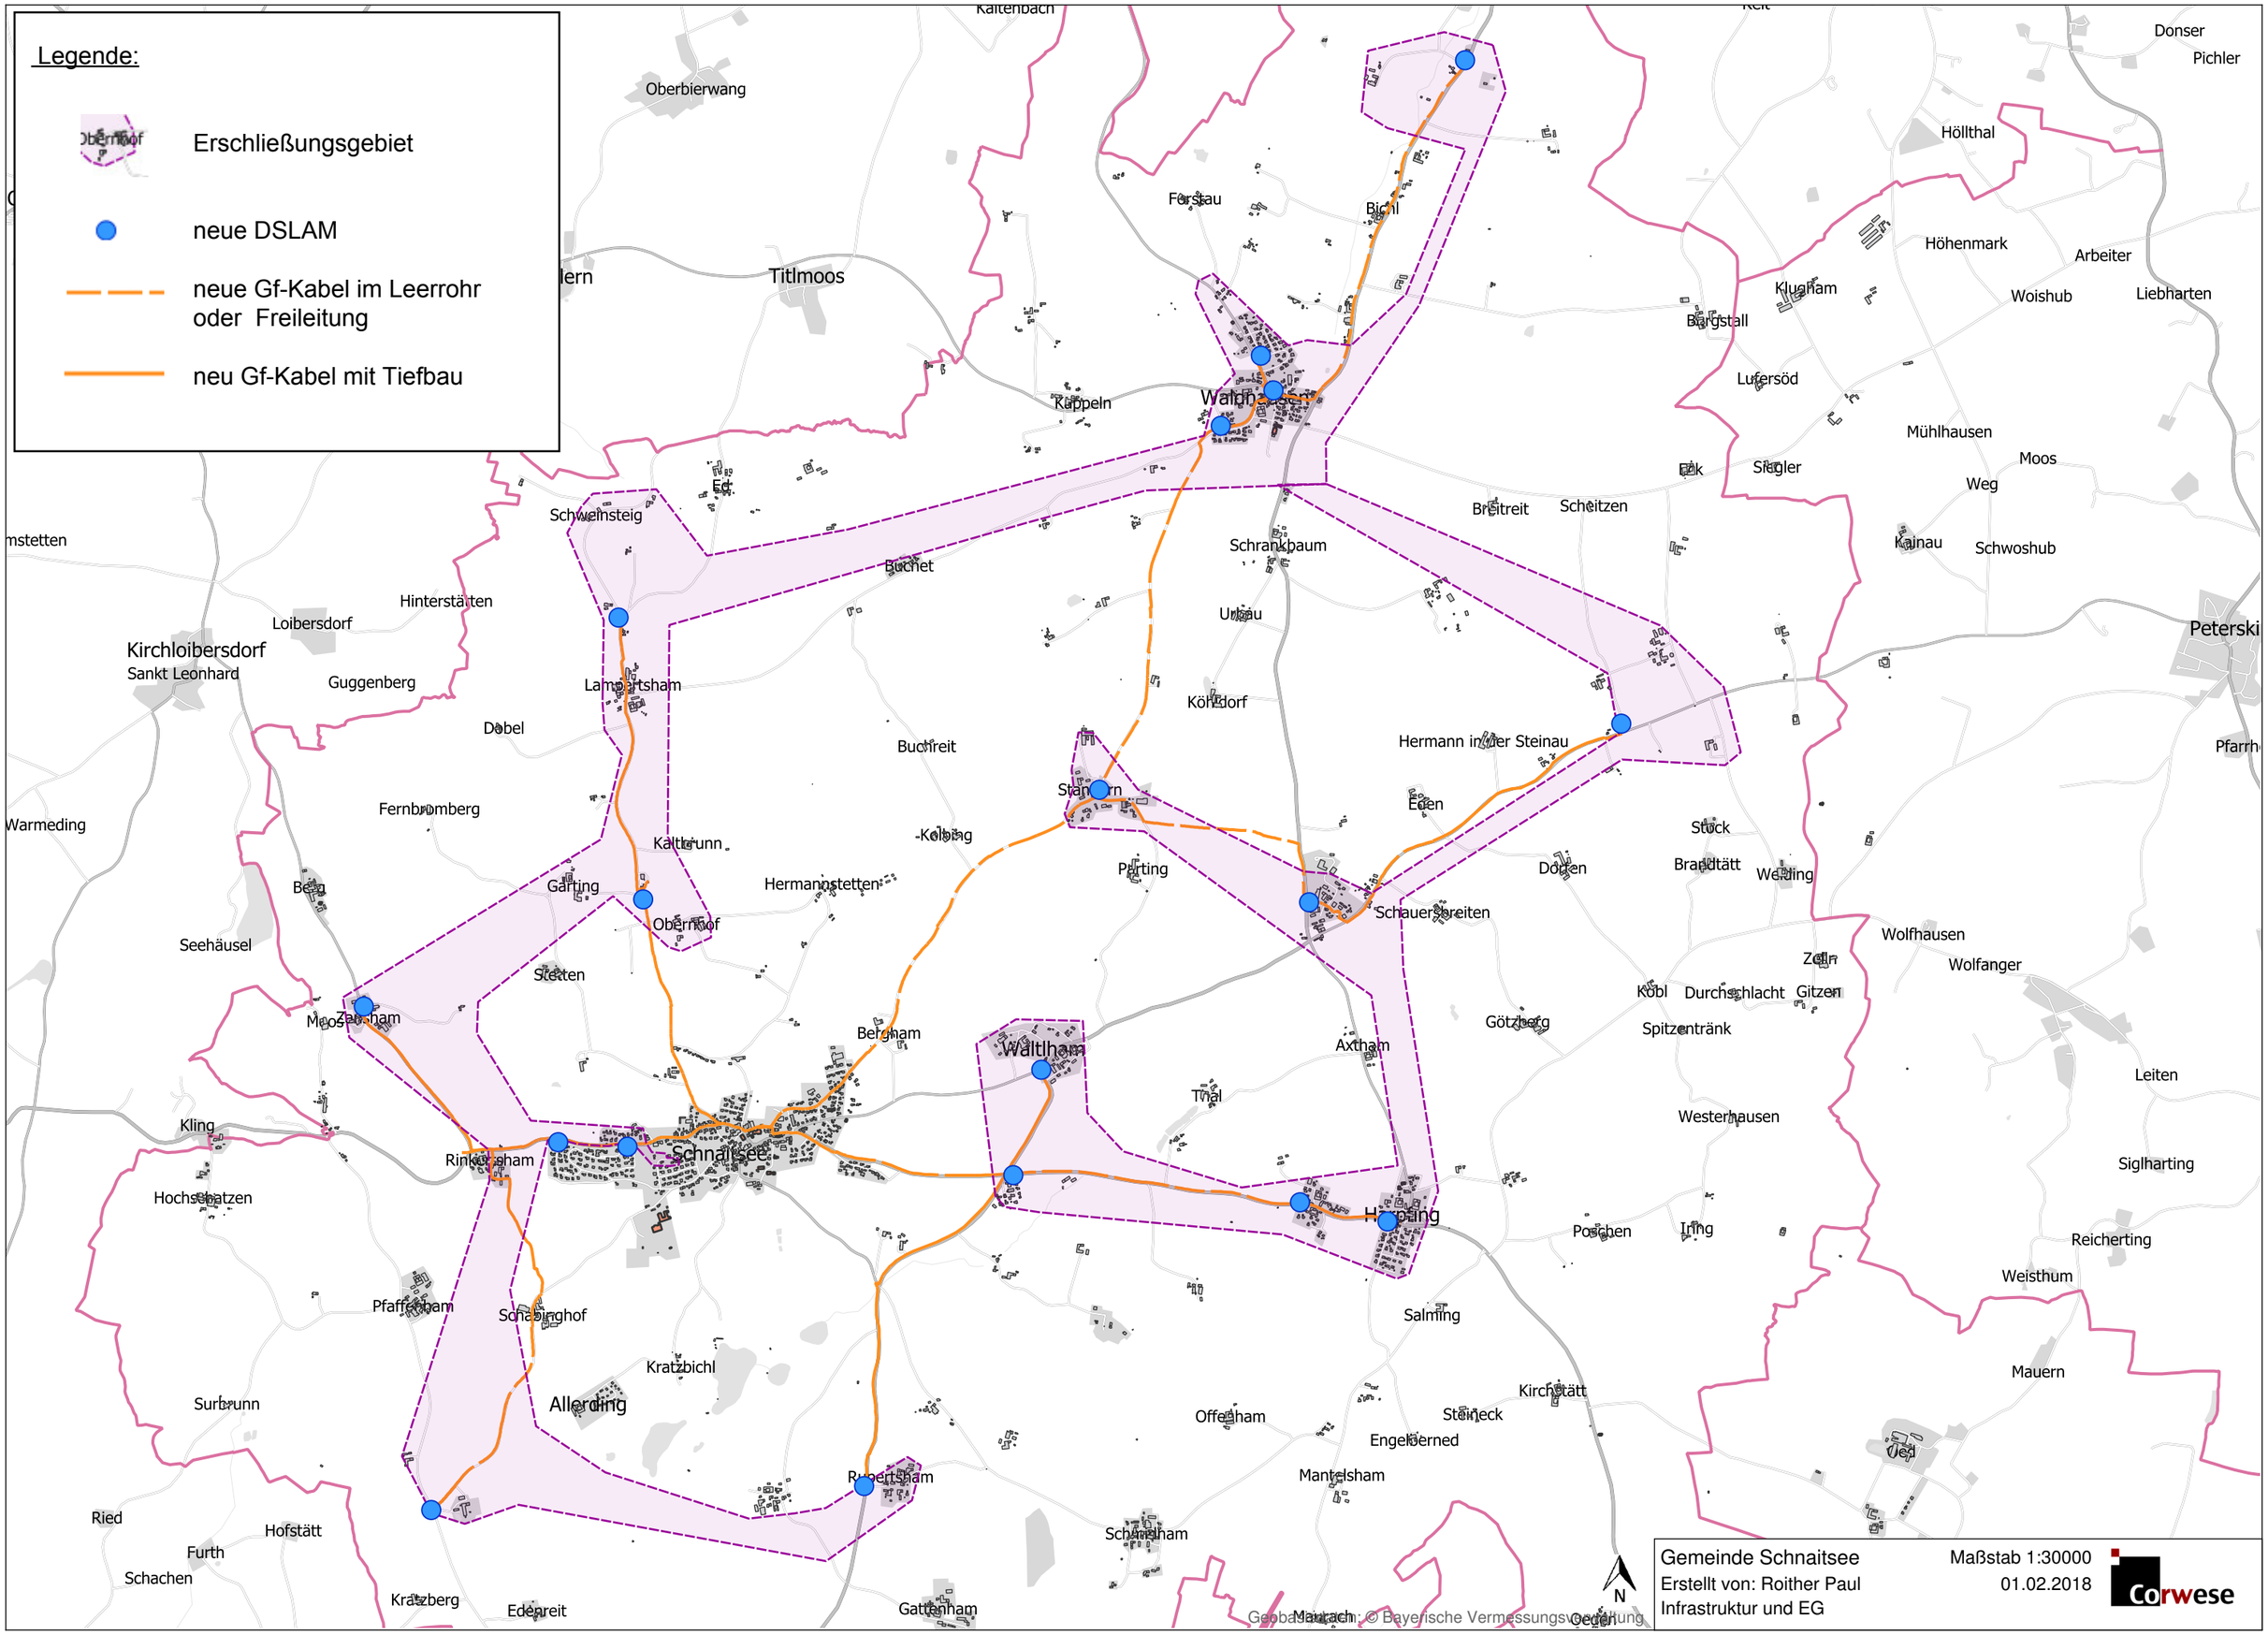
Legende:
Erschließungsgebiet
neue DSLAM
neue Gf-Kabel im Leerrohr oder Freileitung
neu Gf-Kabel mit Tiefbau
Oberbierwang
Titlmoos
Forstau
Bichl
Kuppeln
Walnhausen
Schweinsteig
Buchet
Schrankbaum
Breitreit
Scheitzen
Urbau
Köhldorf
Hermann in der Steinau
Eden
Stock
Brandtätt
Welding
Dorten
Schauersbreiten
Hinterstätten
Loibersdorf
Kirchloibersdorf
Sankt Leonhard
Guggenberg
Lampertsham
Dobel
Buchreit
Fernbromberg
Warmeding
Kaltbrunn
Kolbing
Parting
Hermannstetten
Garting
Obernhof
Seehäusel
Stetten
Zansham
Bergham
Waltham
Axtham
Thal
Kling
Rinkersham
Schnaitsee
Hochschatzen
Harpting
Pfaffenham
Schabinghof
Kratzbichl
Allerding
Surbrunn
Rupertsham
Ried
Hofstätt
Furth
Schachen
Kratzberg
Edenreit
Gattenham
Schmidham
Mantelsham
Offenham
Engelberned
Steineck
Kirchstätt
Salming
Poschen
Iring
Westerhausen
Götzberg
Spitzentränk
Durchschlacht
Gitzen
Kobl
Zell
Wolfhausen
Wolfanger
Leiten
Siglharting
Reicherting
Weisthum
Mauern
Ried
Donser
Pichler
Höllthal
Höhenmark
Arbeiter
Woishub
Liebharten
Klugham
Bargstall
Lufersöd
Mühlhausen
Moos
Weg
Siegler
Kainau
Schwoshub
Peterski
Pfarrh
Gemeinde Schnaitsee
Erstellt von: Roither Paul
Infrastruktur und EG
Maßstab 1:30000
01.02.2018
Corwese
N
Geobasisdaten: © Bayerische Vermessungsverwaltung