

Name der Kommune (Gemeinde/Stadt)	Wolferstadt		
Amtlicher Gemeindeschlüssel (AGS)		09779231	
Landkreis	Donau-Ries		
Regierungsbezirk	Schwaben		

Fördersteckbrief

Name Erschließungsgebiet:	Erschließungsgebiete 1 bis 3
Ausbauender Netzbetreiber:	Felkatec Software GmbH & Co. KG
Handelsregisternummer des Netzbetreibers	HRB 21531

Folgende Felder sind nur bei Einteilung des Erschließungsgebiets in mehrere Lose auszufüllen:

Name Los 1:	Erschließungsgebiet 1 - Steinbühl
Ausbauender Netzbetreiber 1:	Felkatec Software GmbH & Co. KG
Handelsregisternummer des Netzbetreibers 1:	HRB 21531
Name Los 2:	Erschließungsgebiet 2 - Waldstetten / Erschließungsgebiet 3 - Erlachhof
Ausbauender Netzbetreiber 2:	Felkatec Software GmbH & Co. KG
Handelsregisternummer des Netzbetreibers 2:	HRB 21531
Name Los 3:	
Ausbauender Netzbetreiber 3:	
Handelsregisternummer des Netzbetreibers 3:	
Name Los 4:	
Ausbauender Netzbetreiber 4:	
Handelsregisternummer des Netzbetreibers 4:	
Name Los 5:	
Ausbauender Netzbetreiber 5:	
Handelsregisternummer des Netzbetreibers 5:	

Datum 17.11.2018

Dokumentation der Infrastruktur gemäß Ziffer 9 der Richtlinie zur Förderung des Aufbaus von
Hochgeschwindigkeitsnetzen im Freistaat Bayern (BbR)

Kumulierte Informationen zu dem oben genannten Erschließungsgebiet / zu den oben genannten
Losen

1. Allgemeine Informationen zu dem Erschließungsgebiet / zu den Losen

Interkommunale Zusammenarbeit	nein		
falls ja: beteiligte Kommune(n)	Name	AGS	
Allgemeine Projektbeschreibung (Stichpunktartige Beschreibung der wesentlichen technischen Ausbaumaßnahmen in den EG/Losen)	Die einzeln ausgewiesenen Grundstücke werden direkt per Glasfaser angebunden. Die Glasfaserverbindung wird hierbei bei Anschlussbestellung bis ins jeweilige Gebäude eingeführt. Im Gebäude wird ein Glasfaser-Abschlusspunkt im Haus gesetzt, über welchen die Daten per Ethernet übergeben werden. Die Glasfaserhausanschlüsse werden im Ort gesammelt und ebenfalls per Glasfasertechnik in den überregionalen Backbone übergeben.		

Datum des Vertragsabschlusses (Kooperationsvertrag mit dem (jeweiligen) Netzbetreiber)	16.08.2018 (Los 1), 16.08.2018 (Los 2)	(Tag.Monat. Jahr)
Verwendung des mit der BNetzA abgestimmten Muster-Kooperationsvertrags, sodass von einer Vorlage des Vertrags bei der BNetzA gemäß Nr. 5.8 BbR abgesehen werden konnte.	ja (Los 1), ja (Los 2)	(ja/nein)
Geplante Anzahl versorgbarer Hausanschlüsse gesamt (vgl. Nr. 1.1, 1.2, 4.1 und 5.4 BbR)	Download mind.	Upload mind.
	30 (Mbit/s)	(Mbit/s)
	50 (Mbit/s)	(Mbit/s)
	100 (Mbit/s)	10 (Mbit/s)
- Davon geplante Anzahl mit FTTB/H erschlossener Hausanschlüsse		14
Geplanter Abschluss der Ausbaumaßnahme(n) (laut Netzbetreiber)		08.2020 (Monat.Jahr)

2. Technische Informationen zu dem Erschließungsgebiet / zu den Losen

Art(en) des Ausbaus	FTTB-H (Los 1), FTTB-H (Los 2)	
Angabe der in Aussicht gestellten Zugangsvarianten nach Ziffer 9 BbR i.V.m. Ziffer 5.2 BbR nach ABI C 2013 25/1 (bitte bestätigen Sie nur die Zugangsvarianten passend zur Art des von Ihnen gewählten Ausbaus)	FTTC Bestätigung	
	Zugang zu Leerrohren	nein
	entbündelter Zugang zum KVz	nein
	Bitstromzugang	nein
	FTTB/FTTH	
	Zugang zu Leerrohren	ja
	Zugang zu unbeschalteten Glasfaserleitungen	ja
	entbündelter Zugang zum Teilnehmeranschluss	ja
	Bitstromzugang	ja
	Kabelnetz	
	Zugang zu Leerrohren	nein
	Bitstromzugang	nein
	Passive Netzinfrastruktur (nur bei FTTX/Kabel -Ausbau)	
	Zugang zu Leerrohren	ja
	Zugang zu unbeschalteten Glasfaserleitungen	ja
	entbündelter Zugang zum Teilnehmeranschluss	ja
	Mobile/Drahtlose Netze	
	Bitstromzugang	nein
	gemeinsame Nutzung der physischen Masten	nein
	Zugang zu Backhaulnetzen	nein
	Satelitenplattform	
	Bitstromzugang	
Falls ein nicht regulierter Anbieter den Zuschlag erhalten hat und die Preise der Zugangsvarianten (Vorleistungsprodukte) bekannt sind, geben Sie diese bitte hier ein:	Name des Produkts	Preis in €



Erfassung kumulierter Daten der geplanten Infrastruktur	Tiefbau unversiegelt	6132	(Meter)
	Tiefbau versiegelt	290	(Meter)
	Leerrohr	6422	(Meter)
	Masten		(Anzahl)
	Glasfaser	6422	(Meter)
	DSLAMS / Splitter		(Anzahl)
	Sender/Empfänger Einheit		(Anzahl)
	POP / GPON		(Anzahl)

3. Grafische Darstellung des Erschließungsgebiets / der Lose



Eine Darstellung des Erschließungsgebiets / der Lose wurde, entsprechend den Anforderungen des Hinweisdokuments (Punkt 7), zusammen mit diesem Fördersteckbrief an das Bayerische Breitbandzentrum als PDF <u>und</u> in einem GIS-fähigen Format (.shp, .kml/kmz, .dxf) übersandt und befindet sich im Anhang.	ja
---	----


4. Abschließender Hinweis

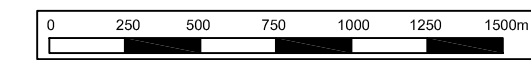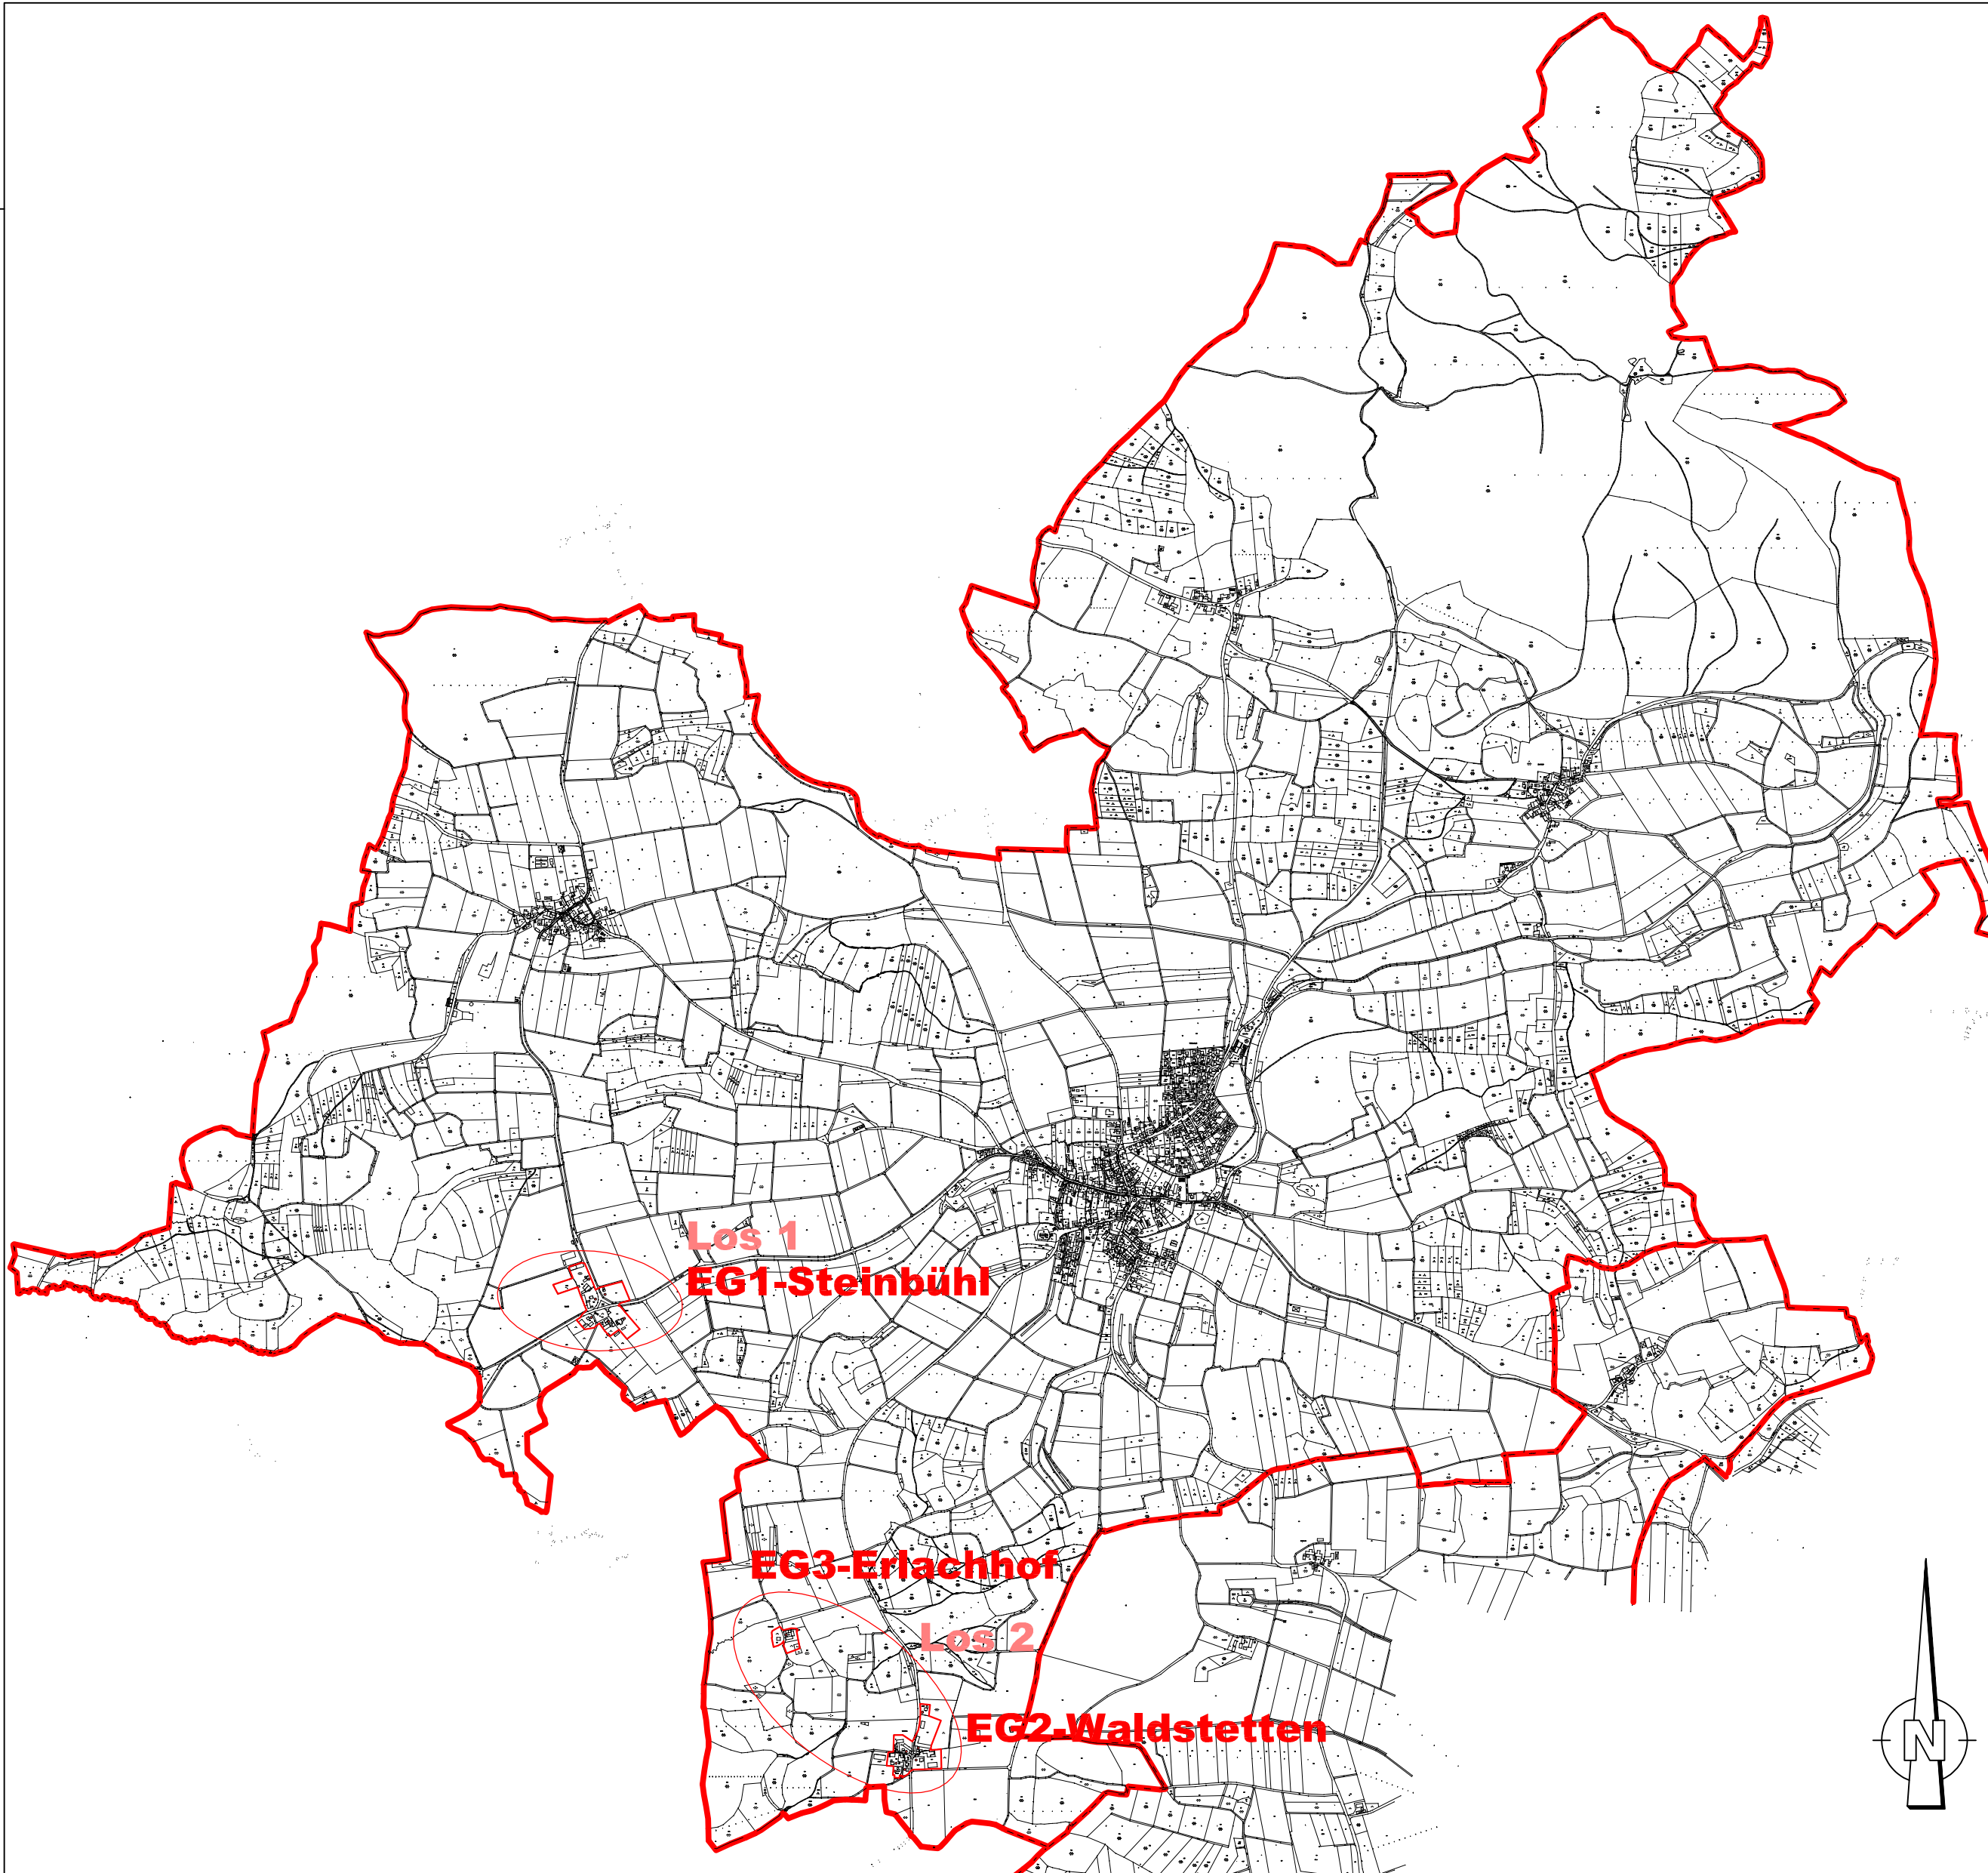Alle Inhalte wurden mit größtmöglicher Sorgfalt und nach bestem Wissen und Gewissen erstellt. Die Informationen basieren auf den im Rahmen des Bayerischen Breitbandförderprogramms erstellten Planungsunterlagen zum Breitbandausbau in der o.g. Kommune/Stadt. Das Bayerische Breitbandzentrum übernimmt daher keinerlei Haftung für eventuelle Schäden oder Konsequenzen, die durch die direkte oder indirekte Nutzung der in diesem Dokument enthaltenen Informationen entstehen. Haftungsansprüche gegen das Breitbandzentrum, die durch die Nutzung der Inhalte bzw. durch die Nutzung fehlerhafter und unvollständiger Informationen verursacht wurden, sind grundsätzlich ausgeschlossen, sofern seitens des Breitbandzentrums kein nachweislich vorsätzliches oder grob fahrlässiges Verschulden vorliegt.



Legende:


-  Endgültiges Erschließungsgebiet
-  Anschlusspunkt Download 100 Mbit/s
Upload 10 Mbit/s

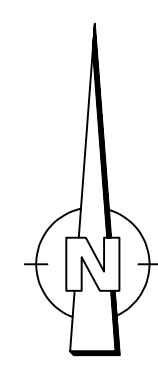


Breitbandversorgung Gemeinde Wolferstadt Ausschreibungsverfahren

Plan-Nr.:	Maßstab: 1:25.000
Gezeichnet: MW	Datum: 13.03.17


Planverfasser:

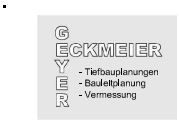

86720 Nördlingen • Emil-Egner-Strasse 1 • Tel.: 09081-8055285 • Fax: 09081-8055286

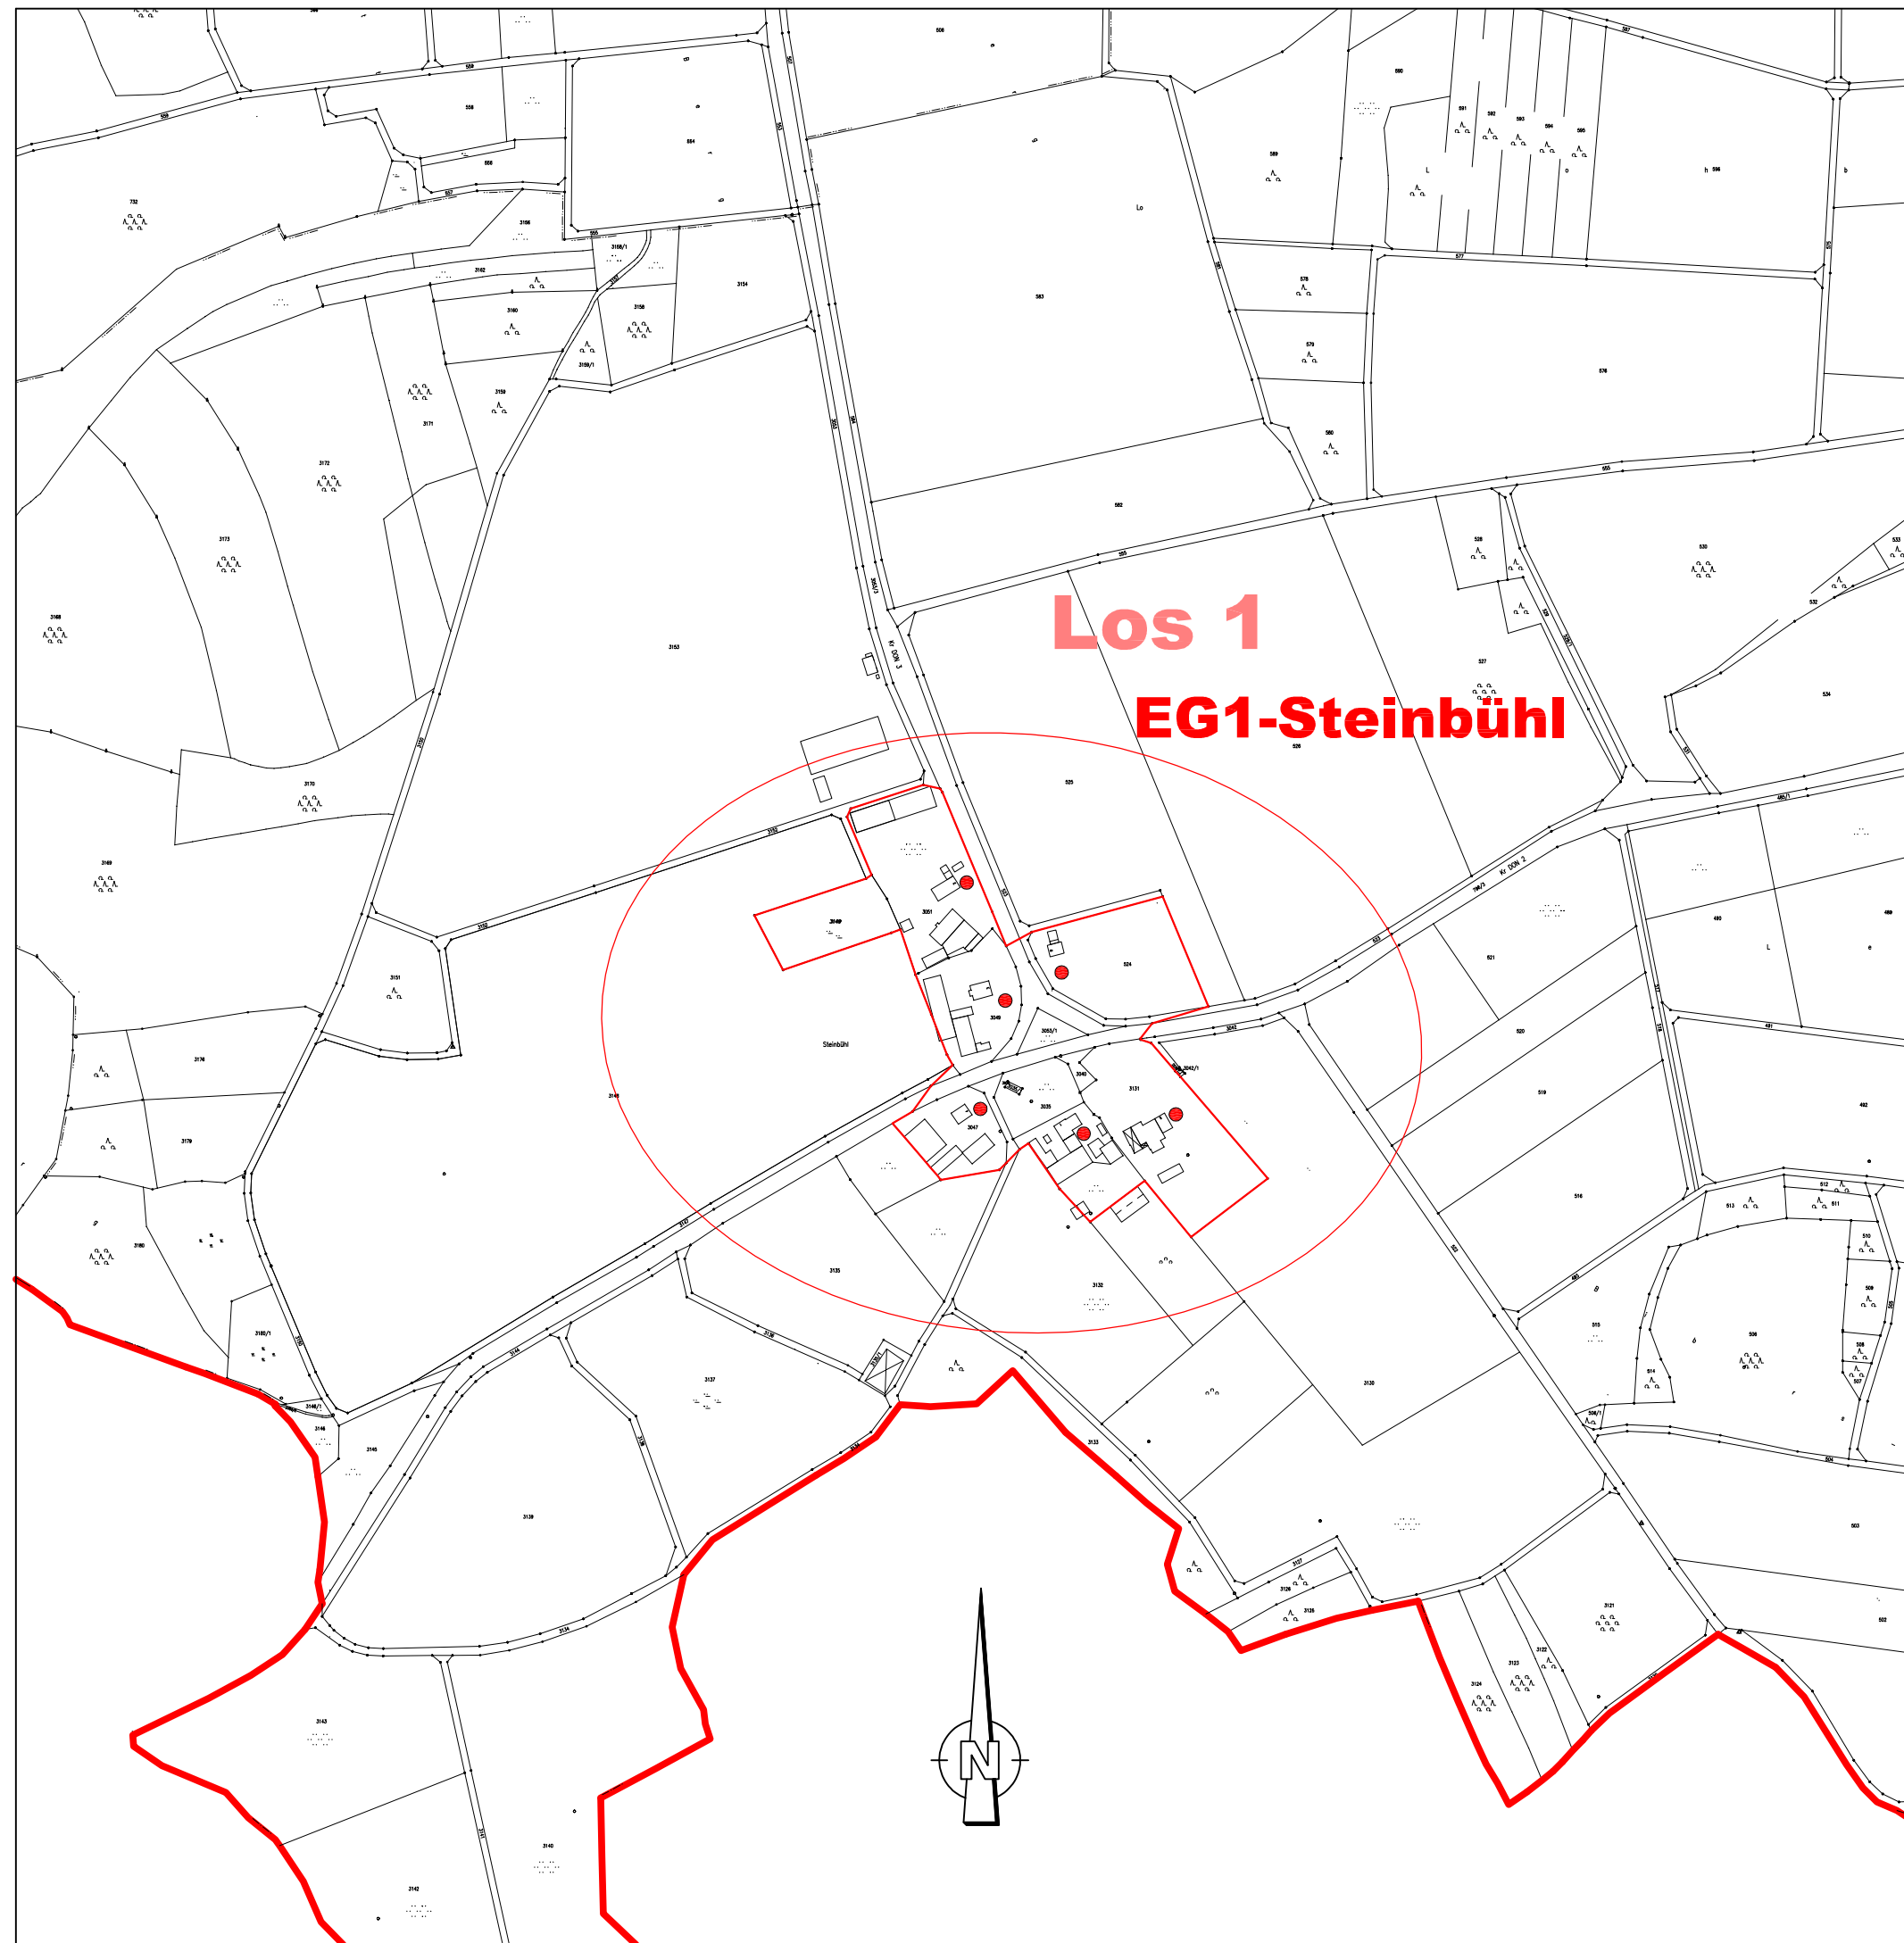

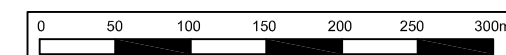

Maßstab: 1:5.000



Los 1 EG1-Steinbühl

Legende:

-  Endgültiges Erschließungsgebiet
-  Anschlusspunkt Download 100 Mbit/s
Upload 10 Mbit/s



**Breitbandversorgung
Gemeinde Wolferstadt**
Ausschreibungsverfahren
Erschließungsgebiete 1 (Los 1)


Plan-Nr.:
Gezeichnet: MW

Maßstab: 1:5.000
Datum: 13.03.17


Planverfasser:



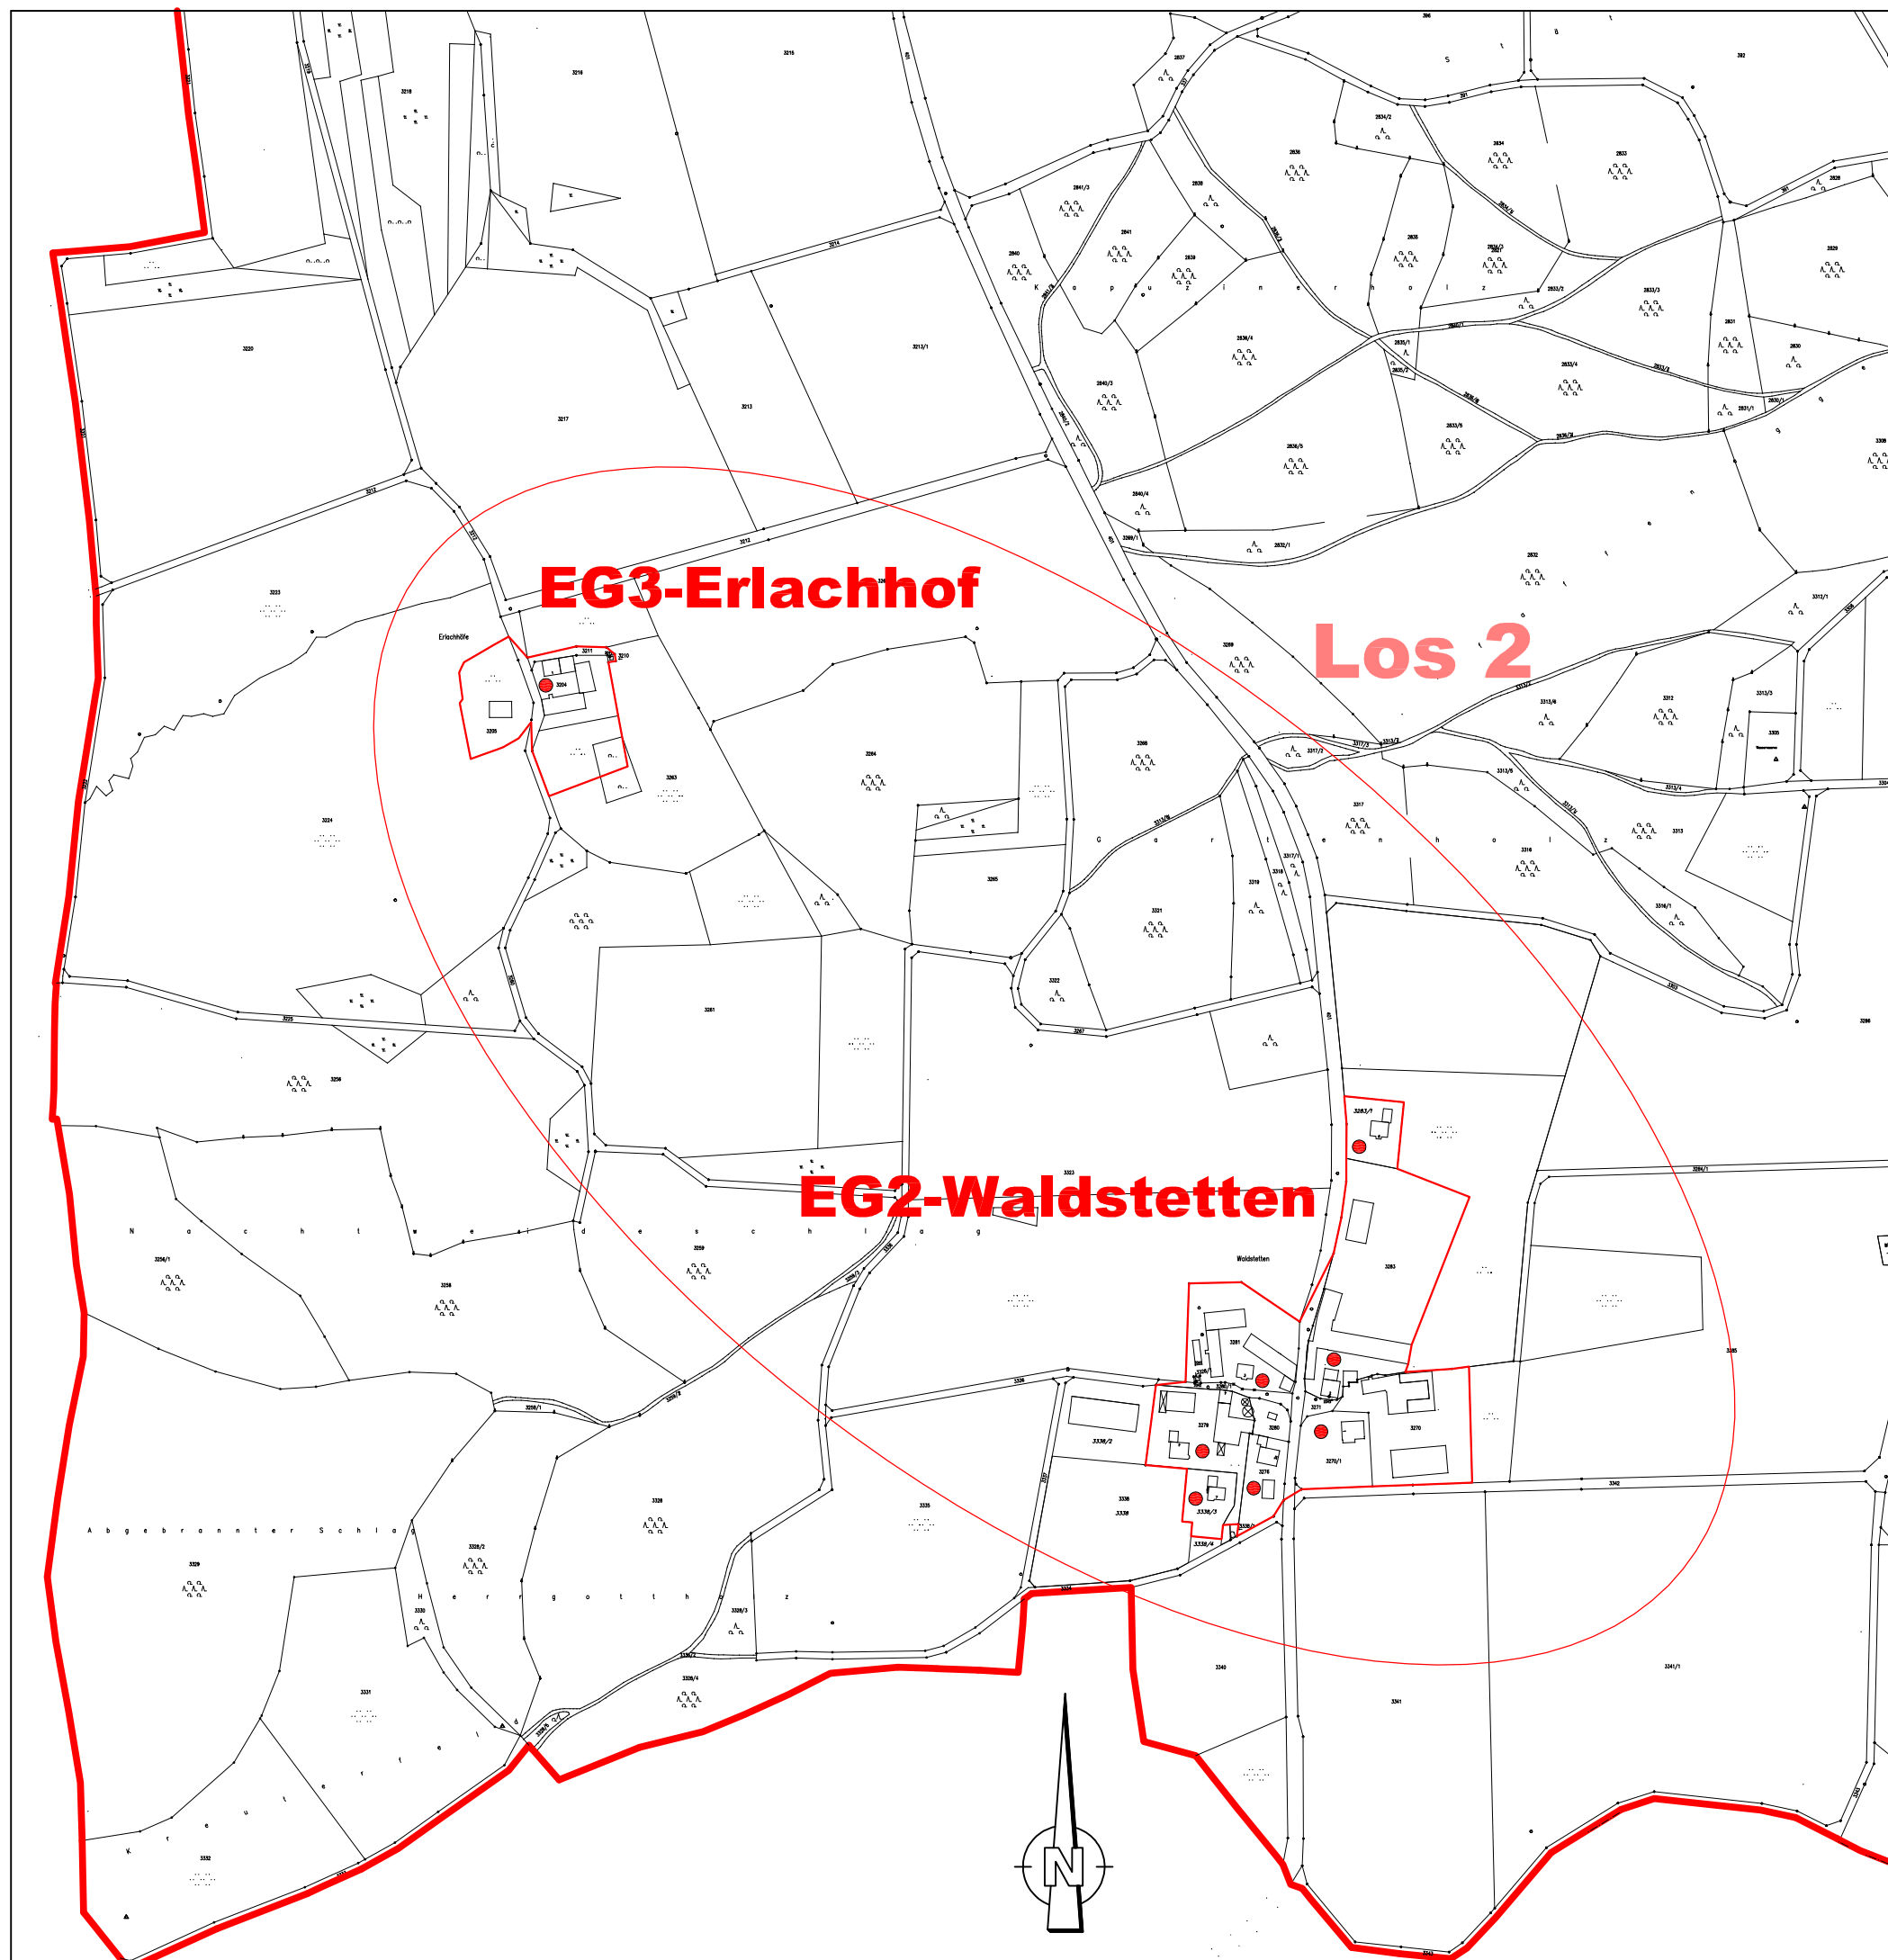

86720 Nördlingen • Emil-Eigner-Strasse 1 • Tel.: 09081-8055285 • Fax: 09081-8055286

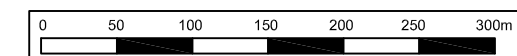

Maßstab: 1:5.000



Legende:

-  Endgültiges Erschließungsgebiet
-  Anschlusspunkt Download 100 Mbit/s
Upload 10 Mbit/s



Breitbandversorgung Gemeinde Wolfersdorf

Ausschreibungsverfahren
Erschließungsgebiete 2-3 (Los 2)

Plan-Nr.:
Gezeichnet: MW

Maßstab: 1:5.000
Datum: 13.03.17

Planverfasser:



86720 Nördlingen • Emil-Eigner-Strasse 1 • Tel.: 09081-8055285 • Fax: 09081-8055286