| | | | |
|---|---|---|---|
| Name der Kommune (Gemeinde/Stadt) | Reichertshausen | | |
| Amtlicher Gemeindeschlüssel (AGS) | | 09186146 | |
| Ansprechpartner Kommune (Breitbandpate) | Frau Ulricke Schlund | | |
| Landkreis | Pfaffenhofen a.d. Ilm | | |
| Regierungsbezirk | Oberbayern | | |

# Fördersteckbrief

| | |
|---|---|
| Name Erschließungsgebiet: | EG1 Gurnöbach, Kreut und EG 2 Paindorf |
| Ausbauender Netzbetreiber: | Telekom Deutschland GmbH |
| Handelsregisternummer des Netzbetreibers | Telekom Deutschland GmbH: HRB 5919 |

**Folgende Felder sind nur bei Einteilung des Erschließungsgebiets in mehrere Lose auszufüllen:**

| | |
|---|---|
| Name Los 1: | |
| Ausbauender Netzbetreiber 1: | |
| Handelsregisternummer des Netzbetreibers 1: | |
| Name Los 2: | |
| Ausbauender Netzbetreiber 2: | |
| Handelsregisternummer des Netzbetreibers 2: | |
| Name Los 3: | |
| Ausbauender Netzbetreiber 3: | |
| Handelsregisternummer des Netzbetreibers 3: | |
| Name Los 4: | |
| Ausbauender Netzbetreiber 4: | |
| Handelsregisternummer des Netzbetreibers 4: | |
| Name Los 5: | |
| Ausbauender Netzbetreiber 5: | |
| Handelsregisternummer des Netzbetreibers 5: | |

**Datum** 18.10.2016

## Dokumentation der Infrastruktur gemäß Ziffer 9 der Richtlinie zur Förderung des Aufbaus von Hochgeschwindigkeitsnetzen im Freistaat Bayern (BbR)

## Kumulierte Informationen zu dem oben genannten Erschließungsgebiet / zu den oben genannten Losen

### 1. Allgemeine Informationen zu dem Erschließungsgebiet / zu den Losen

| | | |
|---|---|---|
| Interkommunale Zusammenarbeit | Nein | |
| falls ja: beteiligte Kommune(n) | Name | AGS |
| | | |
| | | |
| | | |
| Allgemeine Projektbeschreibung<br>(Stichpunktartige Beschreibung der wesentlichen technischen Ausbaumaßnahmen in den EG/Losen) | FTTC-Ausbau. Dieses Lösungskonzept sieht grundsätzlich vor, Breitband über Glasfaser in die Erschließungsgebiete zu führen. Im Erschließungsgebiet werden drei Kabelverzweiger mit VDSL-Technik ausgerüstet. Neben diesen Kabelverzweigern wird ein neues Multifunktionsgehäuse errichtet und dieses mit aktiver Technik ausgestattet. Die Multifunktionsgehäuse (DSLAM) werden über Glasfaserleitung an das Internetbackbone angeschaltet. | |

| | | | | | |
|---|---|---|---|---|---|
| Datum des Vertragsabschlusses (Kooperationsvertrag mit dem (jeweiligen) Netzbetreiber) | 18.08.2016 | | | | (Tag.Monat. Jahr) |
| Verwendung des mit der BNetzA abgestimmten Muster-Kooperationsvertrags, sodass von einer Vorlage des Vertrags bei der BNetzA gemäß Nr. 5.8 BbR abgesehen werden konnte. | ja | | | | (ja/nein) |
| Geplante Anzahl versorgbarer Hausanschlüsse gesamt (vgl. Nr. 1.1, 1.2, 4.1 und 5.4 BbR) | Download mind. | | Upload mind. | | (Anzahl) |
| | 30 | (Mbit/s) | 2 | (Mbit/s) | 71 |
| | 50 | (Mbit/s) | 2 | (Mbit/s) | 28 |
| | | (Mbit/s) | | (Mbit/s) | |
| - Davon geplante Anzahl mit FTTB/H erschlossener Hausanschlüsse | | | | | |
| Geplanter Abschluss der Ausbaumaßnahme(n) (laut Netzbetreiber) | | | | 08.2017 | (Monat.Jahr) |

## 2. Technische Informationen zu dem Erschließungsgebiet / zu den Losen

| | | |
|---|---|---|
| Art(en) des Ausbaus | FTTC | |
| Angabe der in Aussicht gestellten Zugangsvarianten nach Ziffer 9 BbR i.V.m. Ziffer 5.2 BbR nach ABI C 2013 25/1 (bitte bestätigen Sie nur die Zugangsvarianten passend zur Art des von Ihnen gewählten Ausbaus) | **FTTC** | Bestätigung |
| | *Zugang zu Leerrohren* | ja |
| | *entbündelter Zugang zum KVz* | ja |
| | *Bitstromzugang* | ja |
| | **FTTB/FTTH** | |
| | *Zugang zu Leerrohren* | nein |
| | *Zugang zu unbeschalteten Glasfaserleitungen* | nein |
| | *entbündelter Zugang zum Teilnehmeranschluss* | nein |
| | *Bitstromzugang* | nein |
| | **Kabelnetz** | |
| | *Zugang zu Leerrohren* | nein |
| | *Bitstromzugang* | nein |
| | **Passive Netzinfrastruktur** (nur bei FTTX/Kabel -Ausbau) | |
| | *Zugang zu Leerrohren* | ja |
| | *Zugang zu unbeschalteten Glasfaserleitungen* | ja |
| | *entbündelter Zugang zum Teilnehmeranschluss* | ja |
| | **Mobile/Drahtlose Netze** | |
| | *Bitstromzugang* | nein |
| | *gemeinsame Nutzung der physischen Masten* | nein |
| | *Zugang zu Backhaulnetzen* | nein |
| | **Satelitenplattform** | |
| | *Bitstromzugang* | nein |
| Falls ein nicht regulierter Anbieter den Zuschlag erhalten hat und die Preise der Zugangsvarianten (Vorleistungsprodukte) bekannt sind, geben Sie diese bitte hier ein: | Name des Produkts | Preis in € |
| | | |
| | | |
| | | |

| | | | |
|---|---|---|---|
| Erfassung kumulierter Daten der geplanten Infrastruktur | Tiefbau unversiegelt | 2380 | (Meter) |
| | Tiefbau versiegelt | 1200 | (Meter) |
| | Leerrohr | | (Meter) |
| | Masten | | (Anzahl) |
| | Glasfaser | 9090 | (Meter) |
| | DSLAMS / Splitter | 3 | (Anzahl) |
| | Sender/Empfänger Einheit | | (Anzahl) |
| | POP / GPON | | (Anzahl) |

## 3. Grafische Darstellung des Erschließungsgebiets / der Lose

| | |
|---|---|
| Eine Darstellung des Erschließungsgebiets / der Lose wurde, entsprechend den Anforderungen des Hinweisdokuments (Punkt 7), zusammen mit diesem Fördersteckbrief an das Bayerische Breitbandzentrum als PDF und in einem GIS-fähigen Format (.shp, .kml/kmz, .dxf) übersand und befindet sich im Anhang. | ja |

## 4. Abschließender Hinweis

Alle Inhalte wurden mit größtmöglicher Sorgfalt und nach bestem Wissen und Gewissen erstellt. Die Informationen basieren auf den im Rahmen des Bayerischen Breitbandförderprogramms erstellten Planungsunterlagen zum Breitbandausbau in der o.g. Kommune/Stadt. Das Bayerische Breitbandzentrum übernimmt daher keinerlei Haftung für eventuelle Schäden oder Konsequenzen, die durch die direkte oder indirekte Nutzung der in diesem Dokument enthaltenen Informationen entstehen. Haftungsansprüche gegen das Breitbandzentrum, die durch die Nutzung der Inhalte bzw. durch die Nutzung fehlerhafter und unvollständiger Informationen verursacht wurden, sind grundsätzlich ausgeschlossen, sofern seitens des Breitbandzentrums kein nachweislich vorsätzliches oder grob fahrlässiges Verschulden vorliegt.

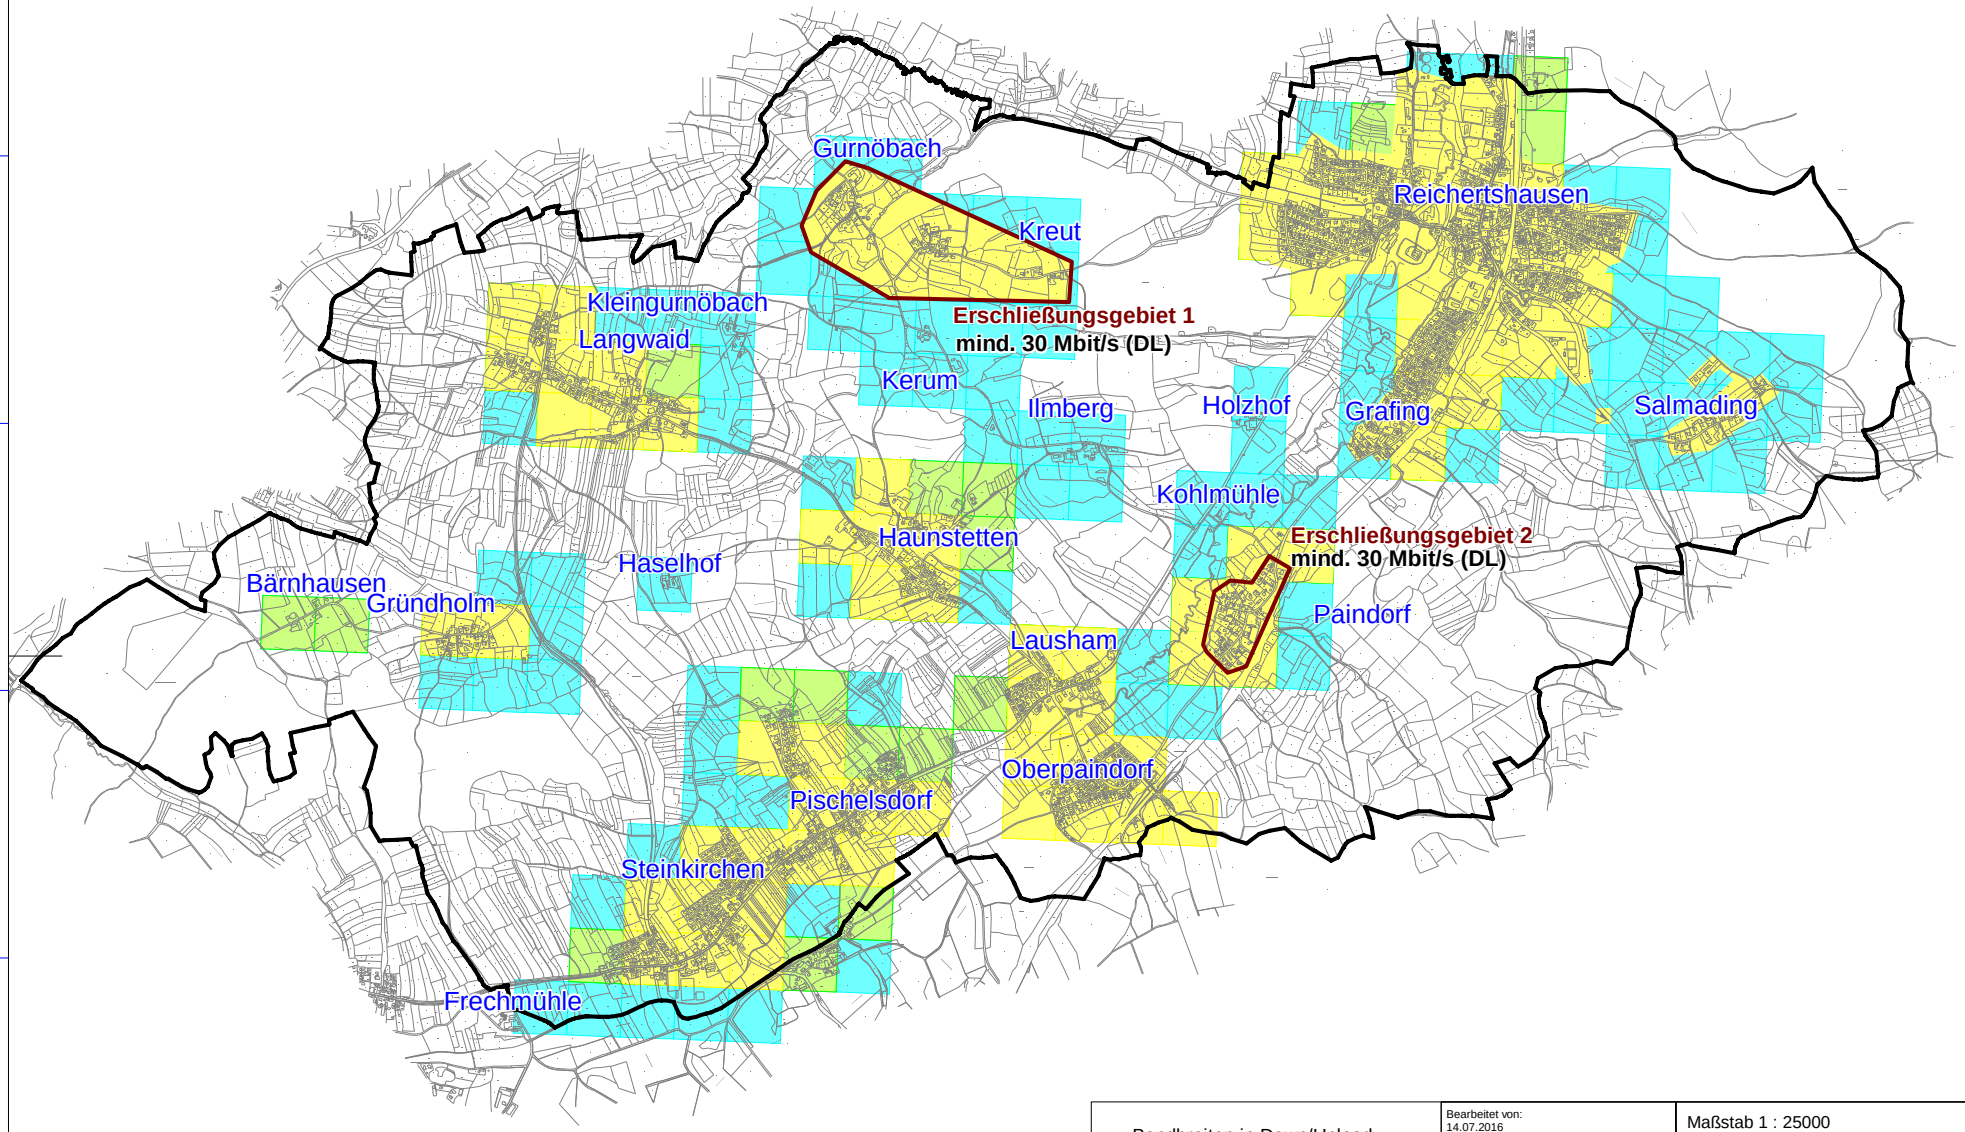


Bandbreiten in Down/Upload

- 15 Mbit/s / 1 Mbit/s und weniger
- 16 Mbit/s / 1 Mbit/s
- 30 Mbit/s / 2 Mbit/s und mehr *

Breitbanderschließung

- endgültiges Erschließungsgebiet

* kein weißer NGA-Fleck

NORD

Bearbeitet von:
14.07.2016

Maßstab 1 : 25000

0 250 500 750 1000 m

Blatt: 1

Breitbandausbau der Gemeinde Reichertshausen

Breitbandversorgung nach dem Netzausbau -Übersicht
Endültige Erschließungsgebiet
Stand: nach Auswahlverfahren

Dateiname:
Karte_Ist-Versorgung_nach_Ausbau_Reichertshausen

IK-T Manstorfer und Hecht
Margaretenstraße 15
93047 Regensburg

Geobasisdaten: © Bayerische Vermessungsverwaltung (www.geodaten.bayern.de) 2015